
Схема конструктивных и планировочных решений

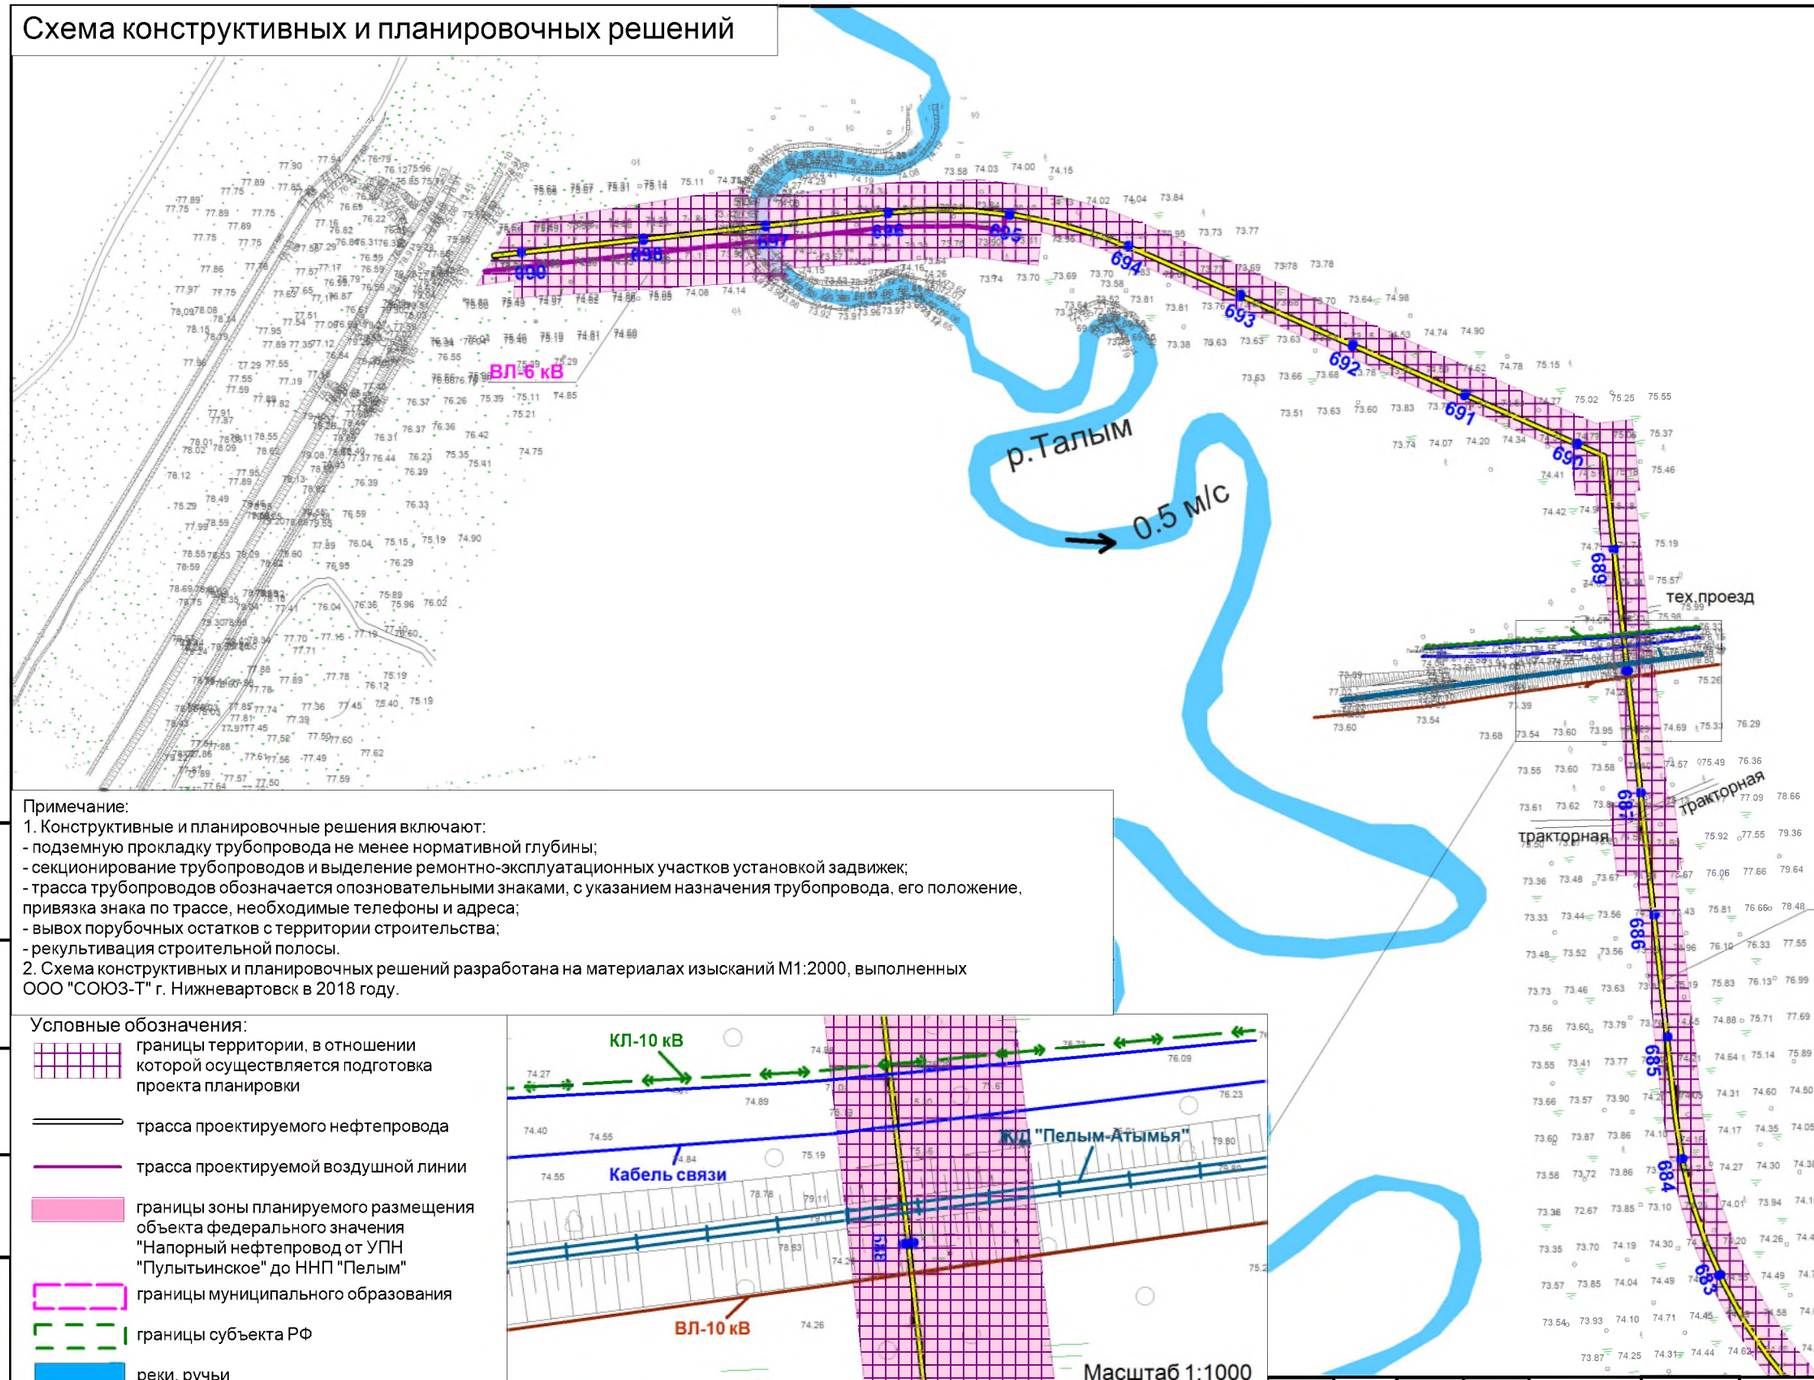



Свердловская область
Городской округ Пелым

Напорный нефтепровод от УПН "Пулытьинская" до ННП "Пелым"


Линия совмещения с листом 2

Примечание:
1. Конструктивные и планировочные решения включают:
- подземную прокладку трубопровода не менее нормативной глубины;
- секционирование трубопроводов и выделение ремонтно-эксплуатационных участков установкой задвижек;
- трасса трубопроводов обозначается опознавательными знаками, с указанием назначения трубопровода, его положение, привязка знака по трассе, необходимые телефоны и адреса;
- вывох порубочных остатков с территории строительства;
- рекультивация строительной полосы.
2. Схема конструктивных и планировочных решений разработана на материалах изысканий М1:2000, выполненных ООО "СОЮЗ-Т" г. Нижневартовск в 2018 году.

Условные обозначения:

- границы территории, в отношении которой осуществляется подготовка проекта планировки
- трасса проектируемого нефтепровода
- трасса проектируемой воздушной линии
- границы зоны планируемого размещения объекта федерального значения "Напорный нефтепровод от УПН "Пулытьинское" до ННП "Пелым"
- границы муниципального образования
- границы субъекта РФ
- реки, ручьи
- 0,3 м/с — направление и скорость течения реки
- ось воздушной линии
- ось подземного кабеля связи
- ось подземной кабельной линии
- железная дорога
- тракторная дорога
- технический проезд
- 680 — пикетаж

Схема совмещения листов

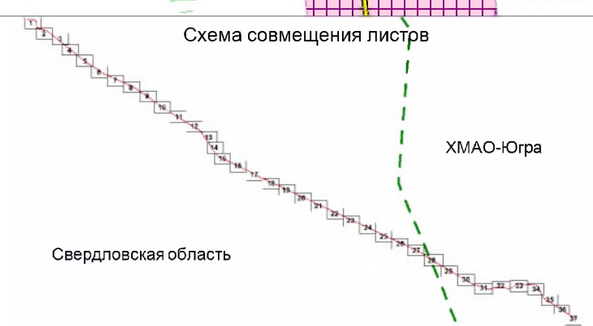

Изм.	Кол.	Лист	№док.	Подпись	Дата
Разработал		Булычева			07.18
Проверил		Баров			07.18
Выпуск		Булычева			07.18
Н.контроль		Баров			07.18

30/5/18-ППТ.3

Проект планировки территории, содержащий проект межевания территории для размещения объекта: «Напорный нефтепровод от УПН «Пулытьинское» до ННП «Пелым»

Материалы по обоснованию проекта планировки территории. Графическая часть	Стадия	Лист	Листов
	ППТ	1	37
Схема конструктивных и планировочных решений Свердловская область Масштаб 1:5000	ЗАО "ПриобьНИПИ"		


Согласовано

Взам. инв. №

Подп. и дата

Инв. № подл.

Формат А3

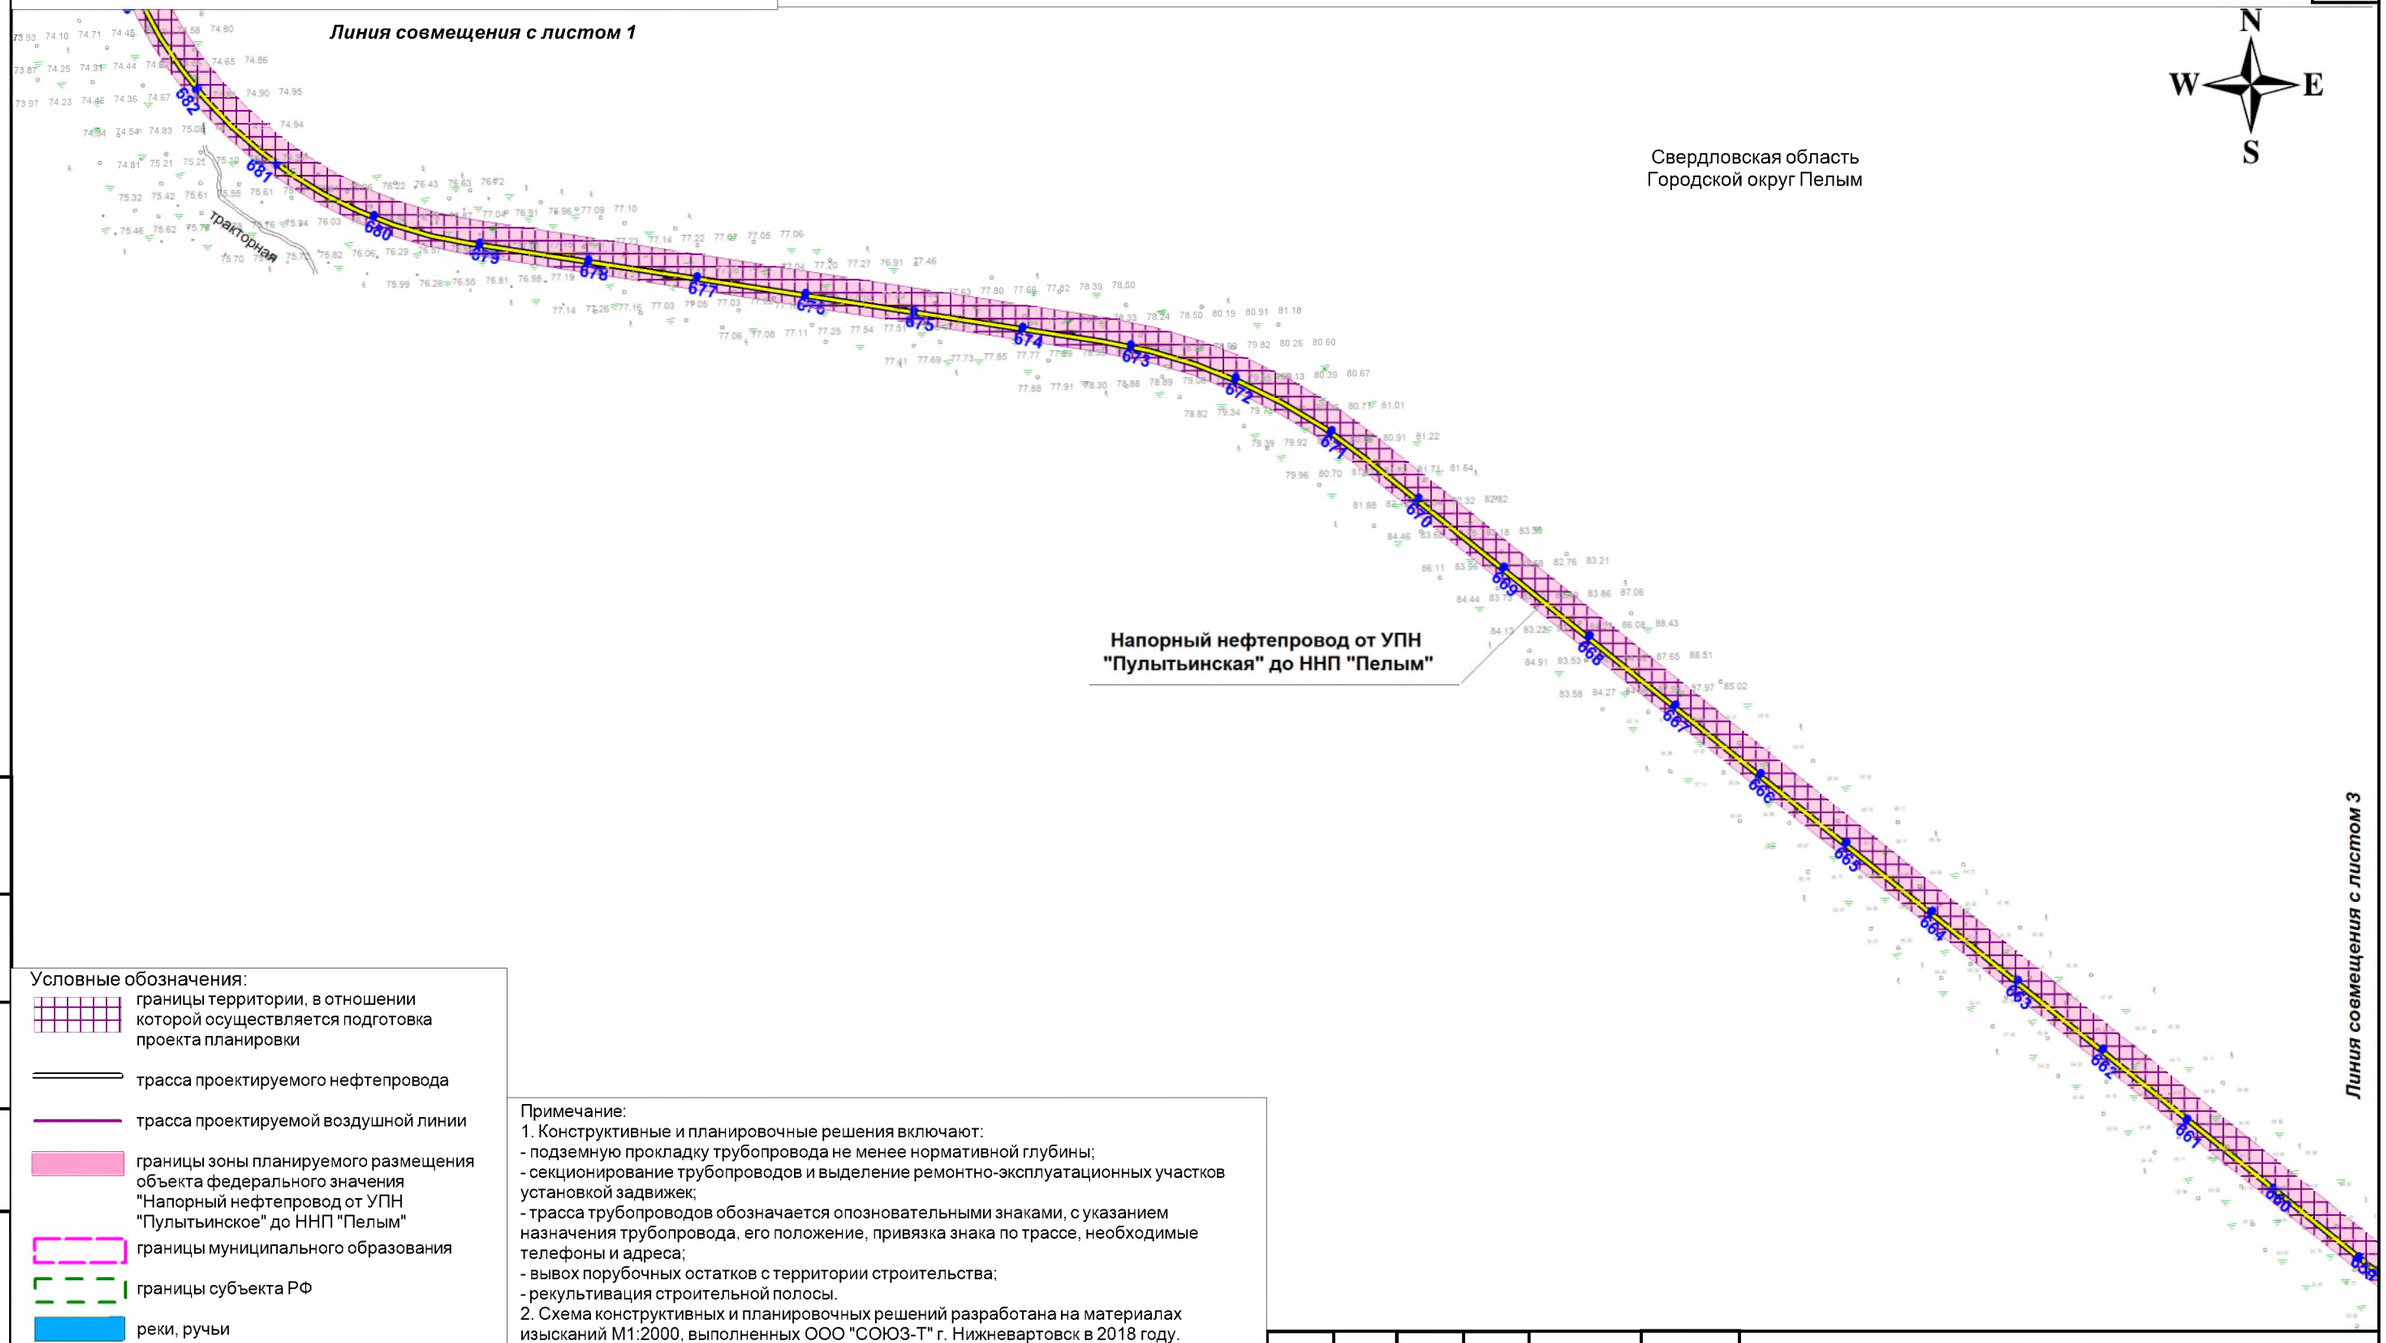


Условные обозначения:

- границы территории, в отношении которой осуществляется подготовка проекта планировки
- трасса проектируемого нефтепровода
- трасса проектируемой воздушной линии
- границы зоны планируемого размещения объекта федерального значения "Напорный нефтепровод от УПН "Пулытьинское" до ННП "Пелым"
- границы муниципального образования
- границы субъекта РФ
- реки, ручьи
- 0,3 м/с — направление и скорость течения реки
- ось воздушной линии
- ось подземного кабеля связи
- ось подземной кабельной линии
- железная дорога
- тракторная дорога
- технический проезд
- 680 — пикетаж

Примечание:
1. Конструктивные и планировочные решения включают:
- подземную прокладку трубопровода не менее нормативной глубины;
- секционирование трубопроводов и выделение ремонтно-эксплуатационных участков установкой задвижек;
- трасса трубопроводов обозначается опознавательными знаками, с указанием назначения трубопровода, его положение, привязка знака по трассе, необходимые телефоны и адреса;
- вывох порубочных остатков с территории строительства;
- рекультивация строительной полосы.
2. Схема конструктивных и планировочных решений разработана на материалах изысканий М1:2000, выполненных ООО "СОЮЗ-Т" г. Нижневартовск в 2018 году.

Схема совмещения листов

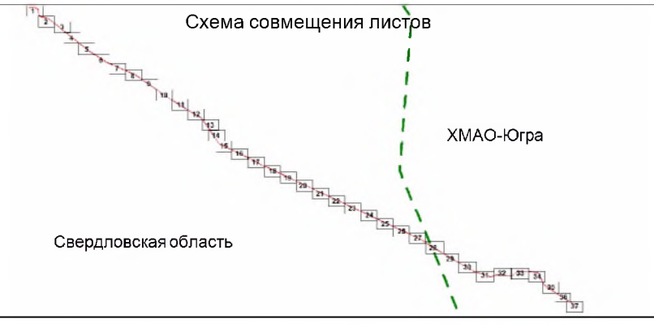

Изм.	Кол.	Лист	№док.	Подпись	Дата
Разработал		Булычева			07.18
Проверил		Баров			07.18
Выпуск		Булычева			07.18
Н.контроль		Баров			07.18

30/5/18-ППТ.3

Проект планировки территории, содержащий проект межевания территории для размещения объекта: «Напорный нефтепровод от УПН «Пулытьинское» до ННП «Пелым»

Материалы по обоснованию проекта планировки территории. Графическая часть	Стадия	Лист	Листов
	ППТ	2	37
Схема конструктивных и планировочных решений Свердловская область Масштаб 1:5000	ЗАО "ПриобьНИПИ"		


Согласовано

Взам. инв. №

Подп. и дата

Инв. № подл.

Формат А3

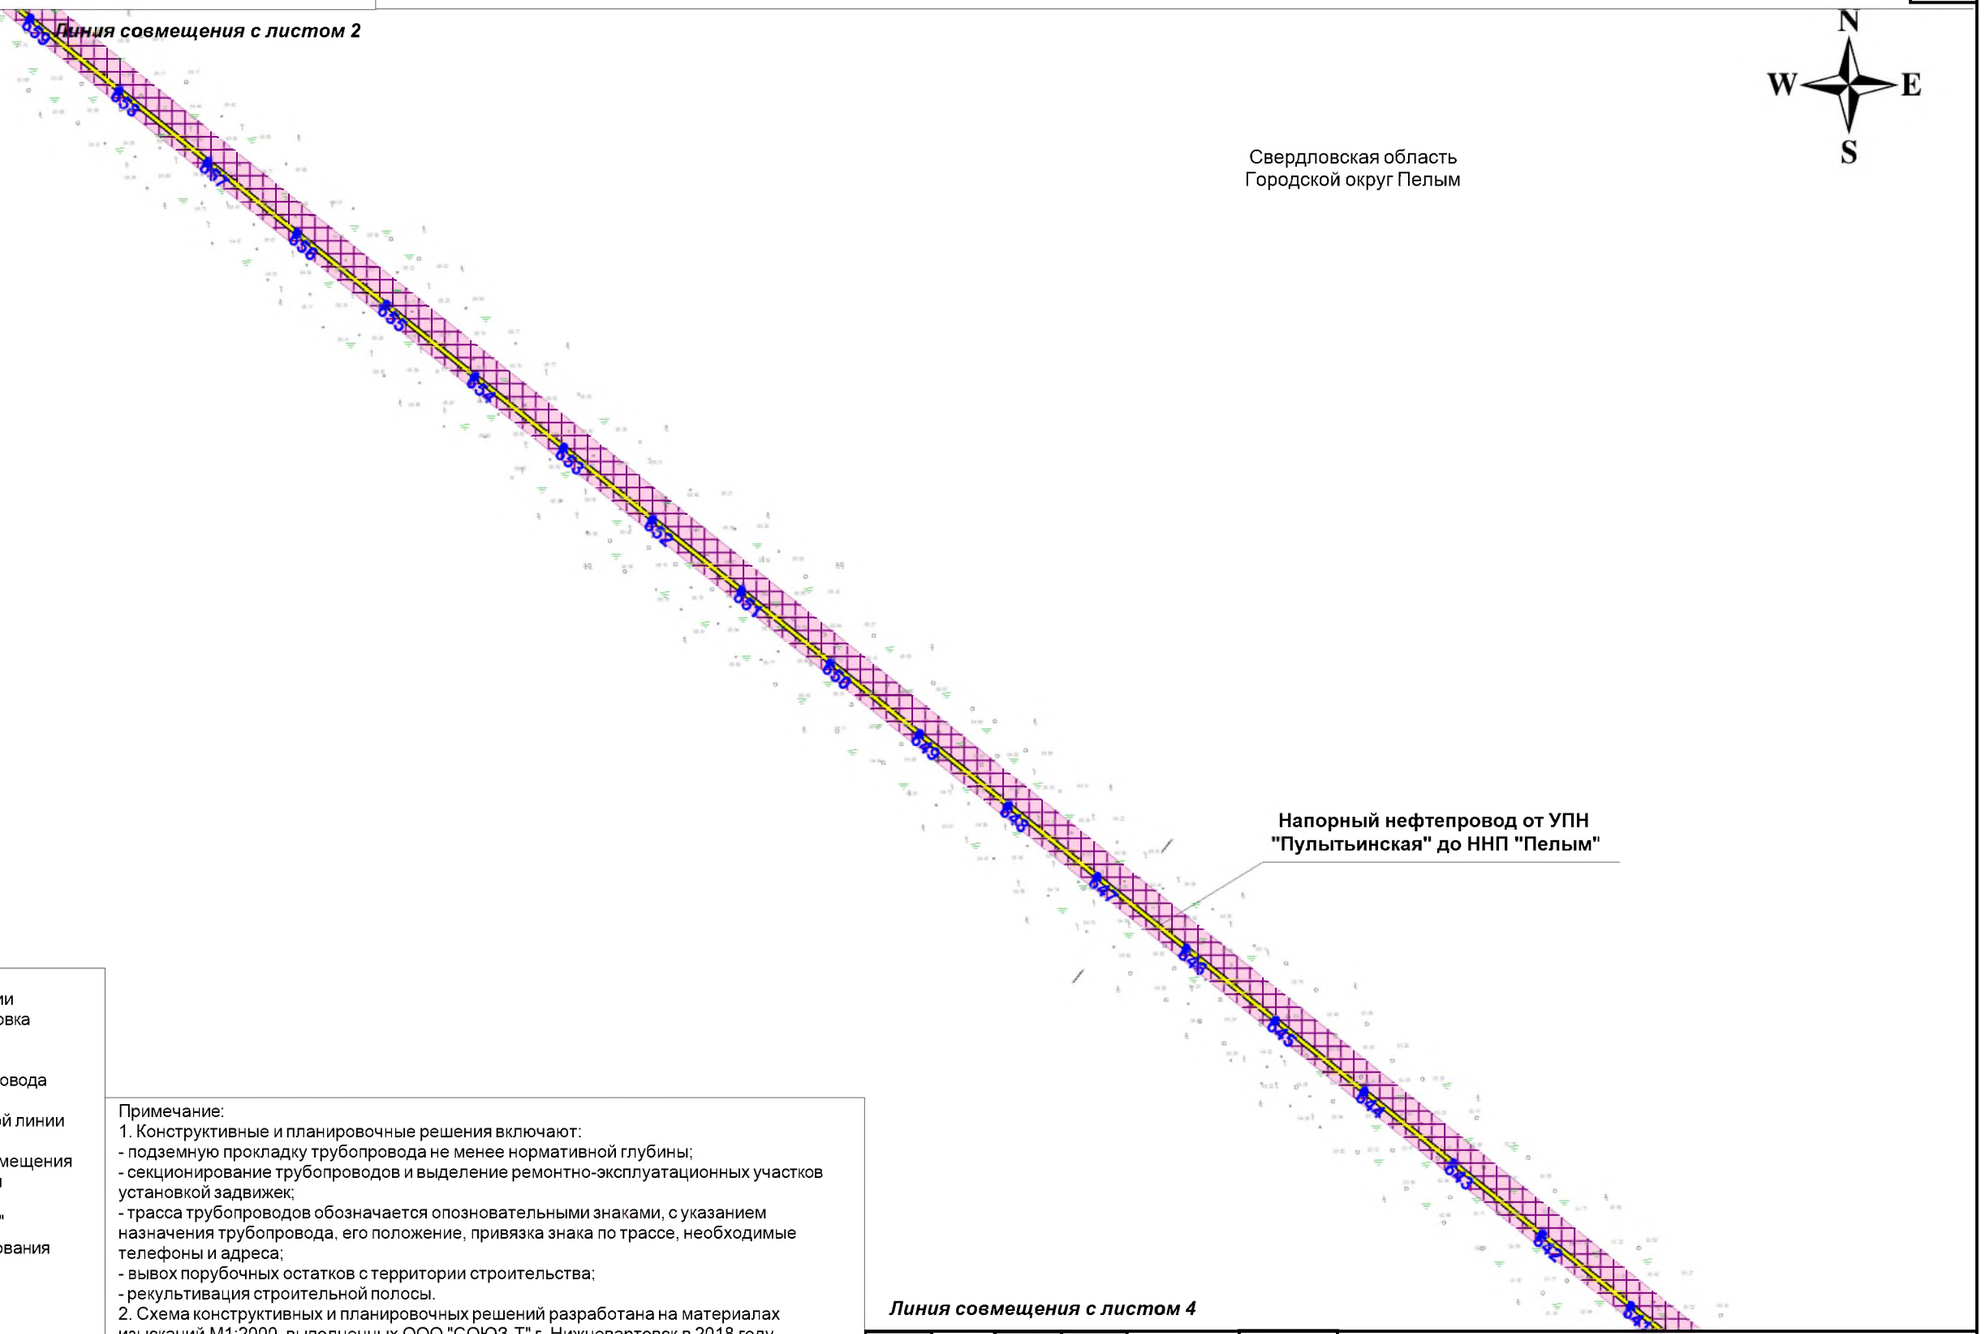


Условные обозначения:

- границы территории, в отношении которой осуществляется подготовка проекта планировки
- трасса проектируемого нефтепровода
- трасса проектируемой воздушной линии
- границы зоны планируемого размещения объекта федерального значения "Напорный нефтепровод от УПН "Пулытьинское" до ННП "Пелым"
- границы муниципального образования
- границы субъекта РФ
- реки, ручьи
- 0,3 м/с — направление и скорость течения реки
- ось воздушной линии
- ось подземного кабеля связи
- ось подземной кабельной линии
- железная дорога
- тракторная дорога
- технический проезд
- 680 — пикетаж

Примечание:
1. Конструктивные и планировочные решения включают:
- подземную прокладку трубопровода не менее нормативной глубины;
- секционирование трубопроводов и выделение ремонтно-эксплуатационных участков установкой задвижек;
- трасса трубопроводов обозначается опознавательными знаками, с указанием назначения трубопровода, его положение, привязка знака по трассе, необходимые телефоны и адреса;
- вывох порубочных остатков с территории строительства;
- рекультивация строительной полосы.
2. Схема конструктивных и планировочных решений разработана на материалах изысканий М1:2000, выполненных ООО "СОЮЗ-Т" г. Нижневартовск в 2018 году.

Схема совмещения листов

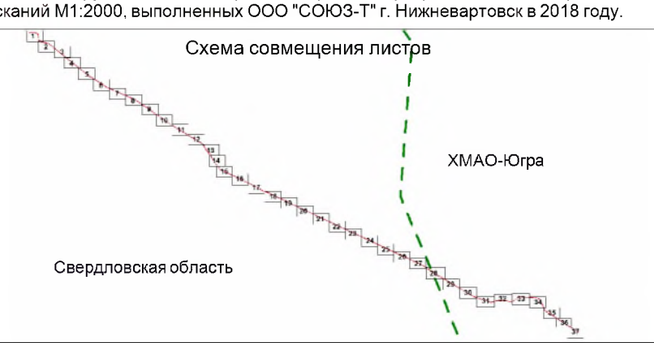

Изм.	Кол.	Лист	№док.	Подпись	Дата
Разработал		Булычева			07.18
Проверил		Баров			07.18
Выпуск		Булычева			07.18
Н.контроль		Баров			07.18

30/5/18-ППТ.3

Проект планировки территории, содержащий проект межевания территории для размещения объекта: «Напорный нефтепровод от УПН «Пулытьинское» до ННП «Пелым»

Материалы по обоснованию проекта планировки территории. Графическая часть	Стадия	Лист	Листов
	ППТ	3	37
Схема конструктивных и планировочных решений Свердловская область Масштаб 1:5000	ЗАО "ПриобьНИПИ"		


Согласовано

Взам. инв. №

Подп. и дата

Инв. № подл.

Формат А3

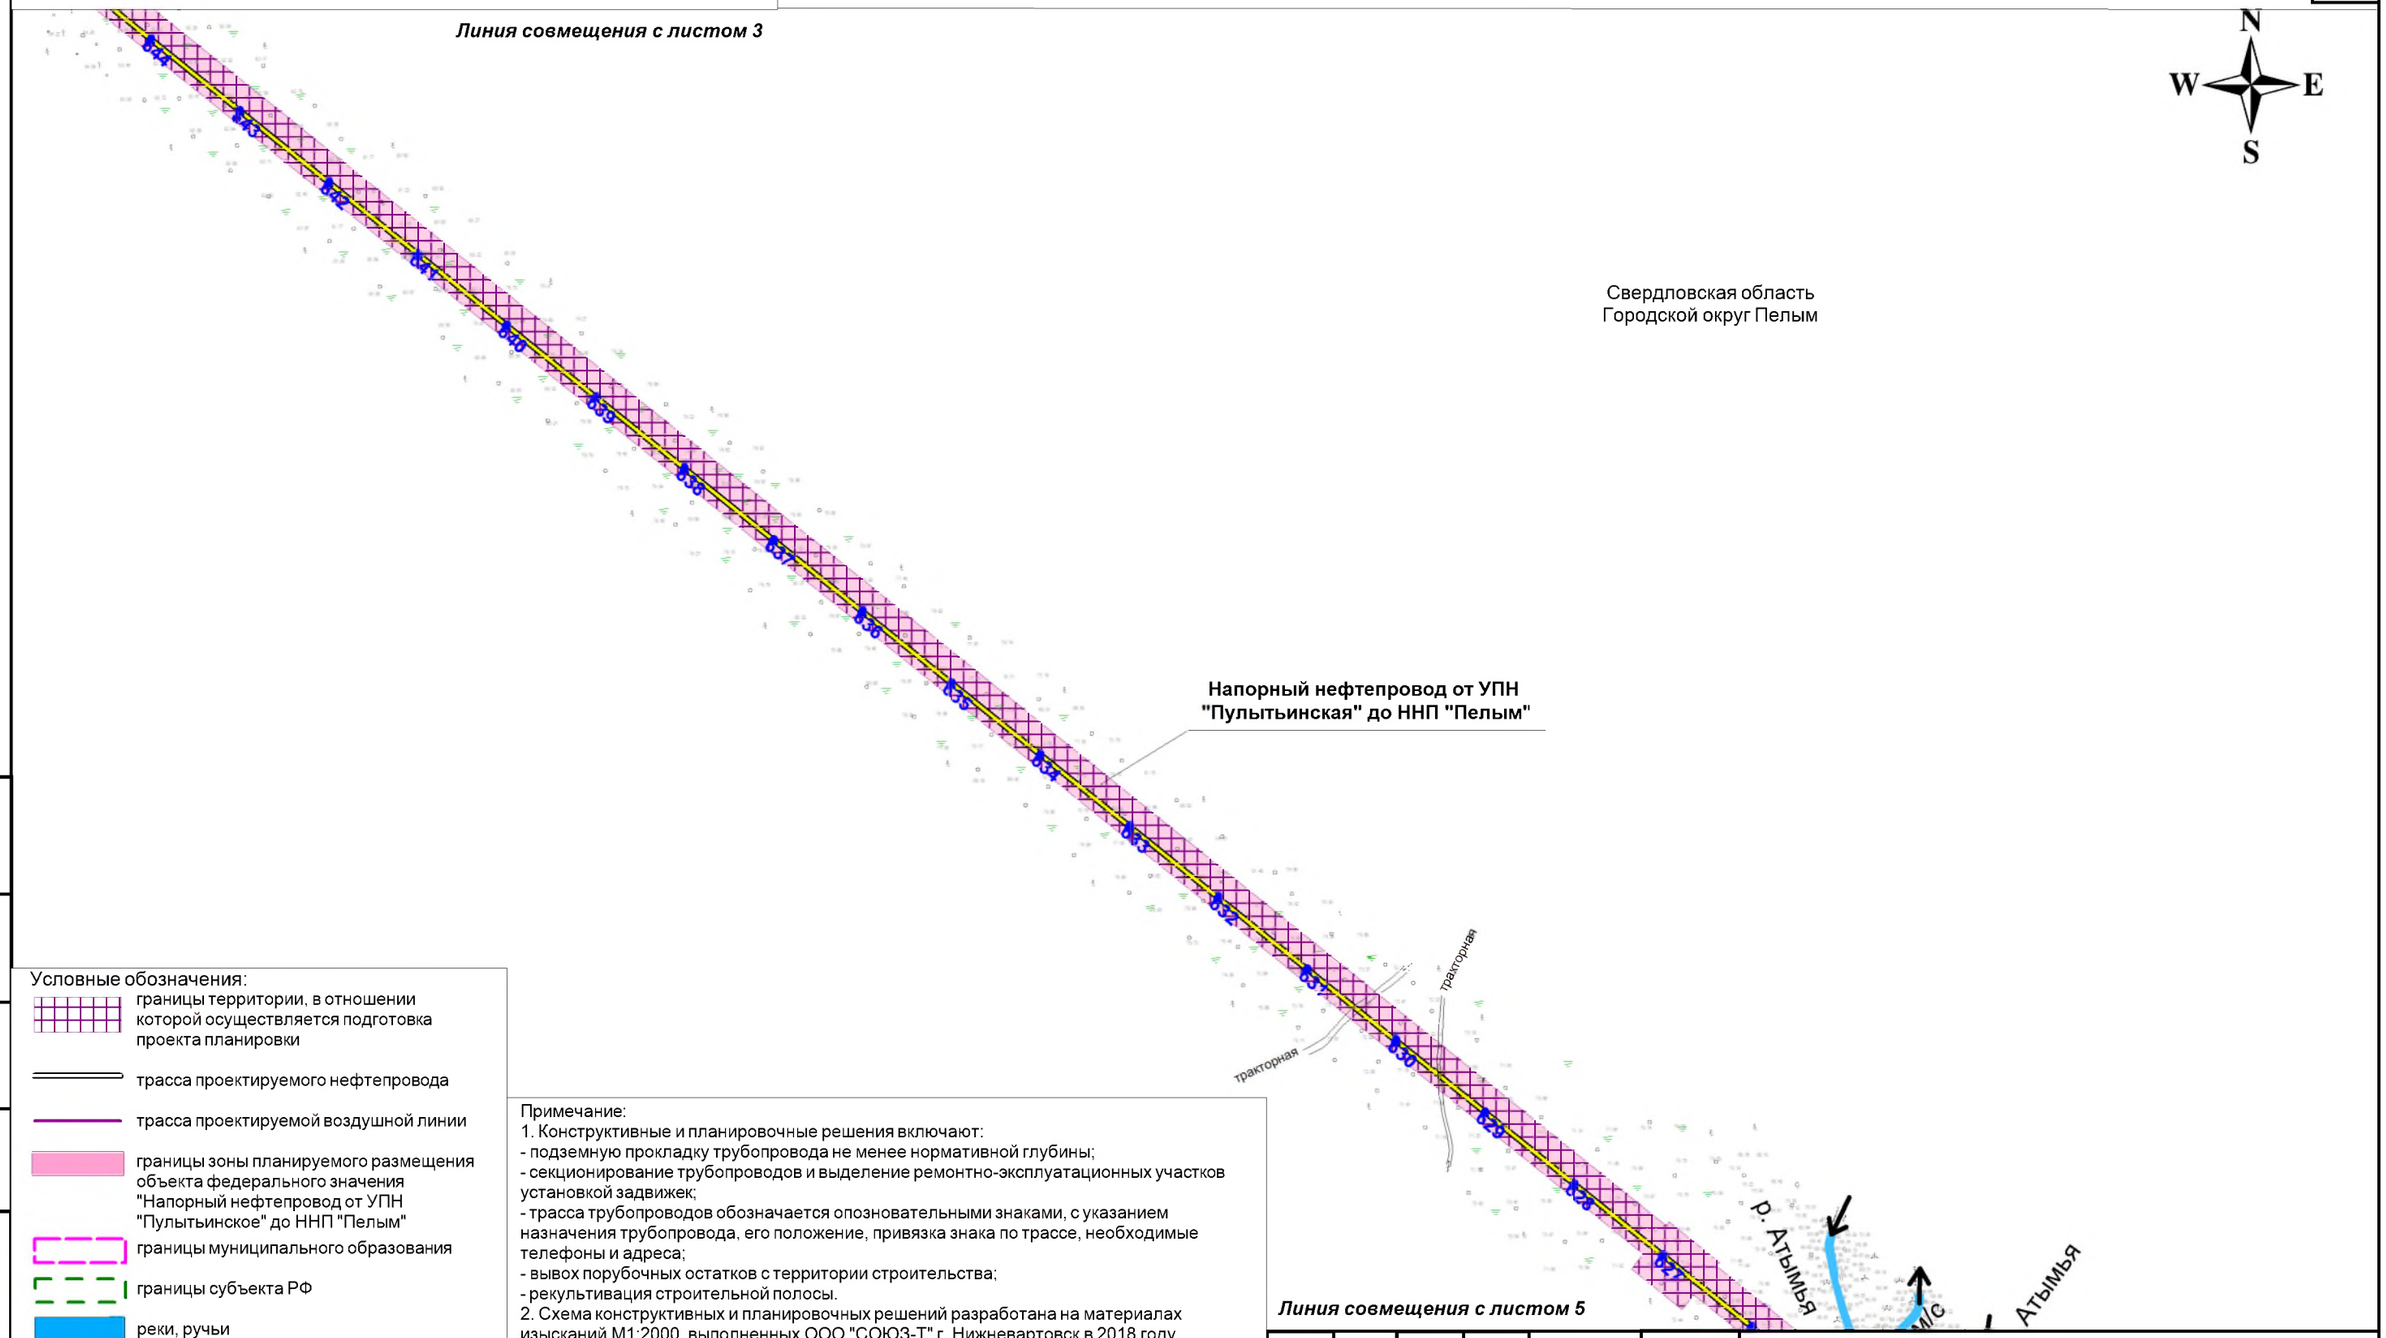


Условные обозначения:

- границы территории, в отношении которой осуществляется подготовка проекта планировки
- трасса проектируемого нефтепровода
- трасса проектируемой воздушной линии
- границы зоны планируемого размещения объекта федерального значения "Напорный нефтепровод от УПН "Пулытьинское" до ННП "Пелым"
- границы муниципального образования
- границы субъекта РФ
- реки, ручьи
- 0,3 м/с — направление и скорость течения реки
- ось воздушной линии
- ось подземного кабеля связи
- ось подземной кабельной линии
- железная дорога
- тракторная дорога
- технический проезд
- 680 — пикетаж

Примечание:
1. Конструктивные и планировочные решения включают:
- подземную прокладку трубопровода не менее нормативной глубины;
- секционирование трубопроводов и выделение ремонтно-эксплуатационных участков установкой задвижек;
- трасса трубопроводов обозначается опознавательными знаками, с указанием назначения трубопровода, его положение, привязка знака по трассе, необходимые телефоны и адреса;
- вывох порубочных остатков с территории строительства;
- рекультивация строительной полосы.
2. Схема конструктивных и планировочных решений разработана на материалах изысканий М1:2000, выполненных ООО "СОЮЗ-Т" г. Нижневартовск в 2018 году.

Схема совмещения листов

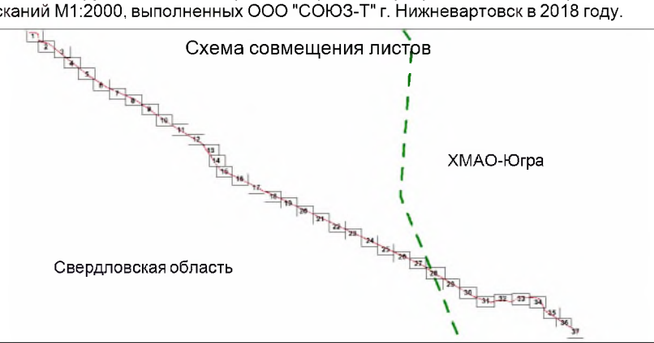

Согласовано

Взам. инв. №

Подп. и дата

Инв. № подл.

Изм.	Кол.	Лист	№док.	Подпись	Дата
Разработал		Булычева			07.18
Проверил		Баров			07.18
Выпуск		Булычева			07.18
Н.контроль		Баров			07.18


30/5/18-ППТ.3

Проект планировки территории, содержащий проект межевания территории для размещения объекта: «Напорный нефтепровод от УПН «Пулытьинское» до ННП «Пелым»

Материалы по обоснованию проекта планировки территории. Графическая часть	Стадия	Лист	Листов
	ППТ	4	37
Схема конструктивных и планировочных решений Свердловская область Масштаб 1:5000	ЗАО "ПриобьНИПИ"		

Формат А3

Линия совмещения с листом 4

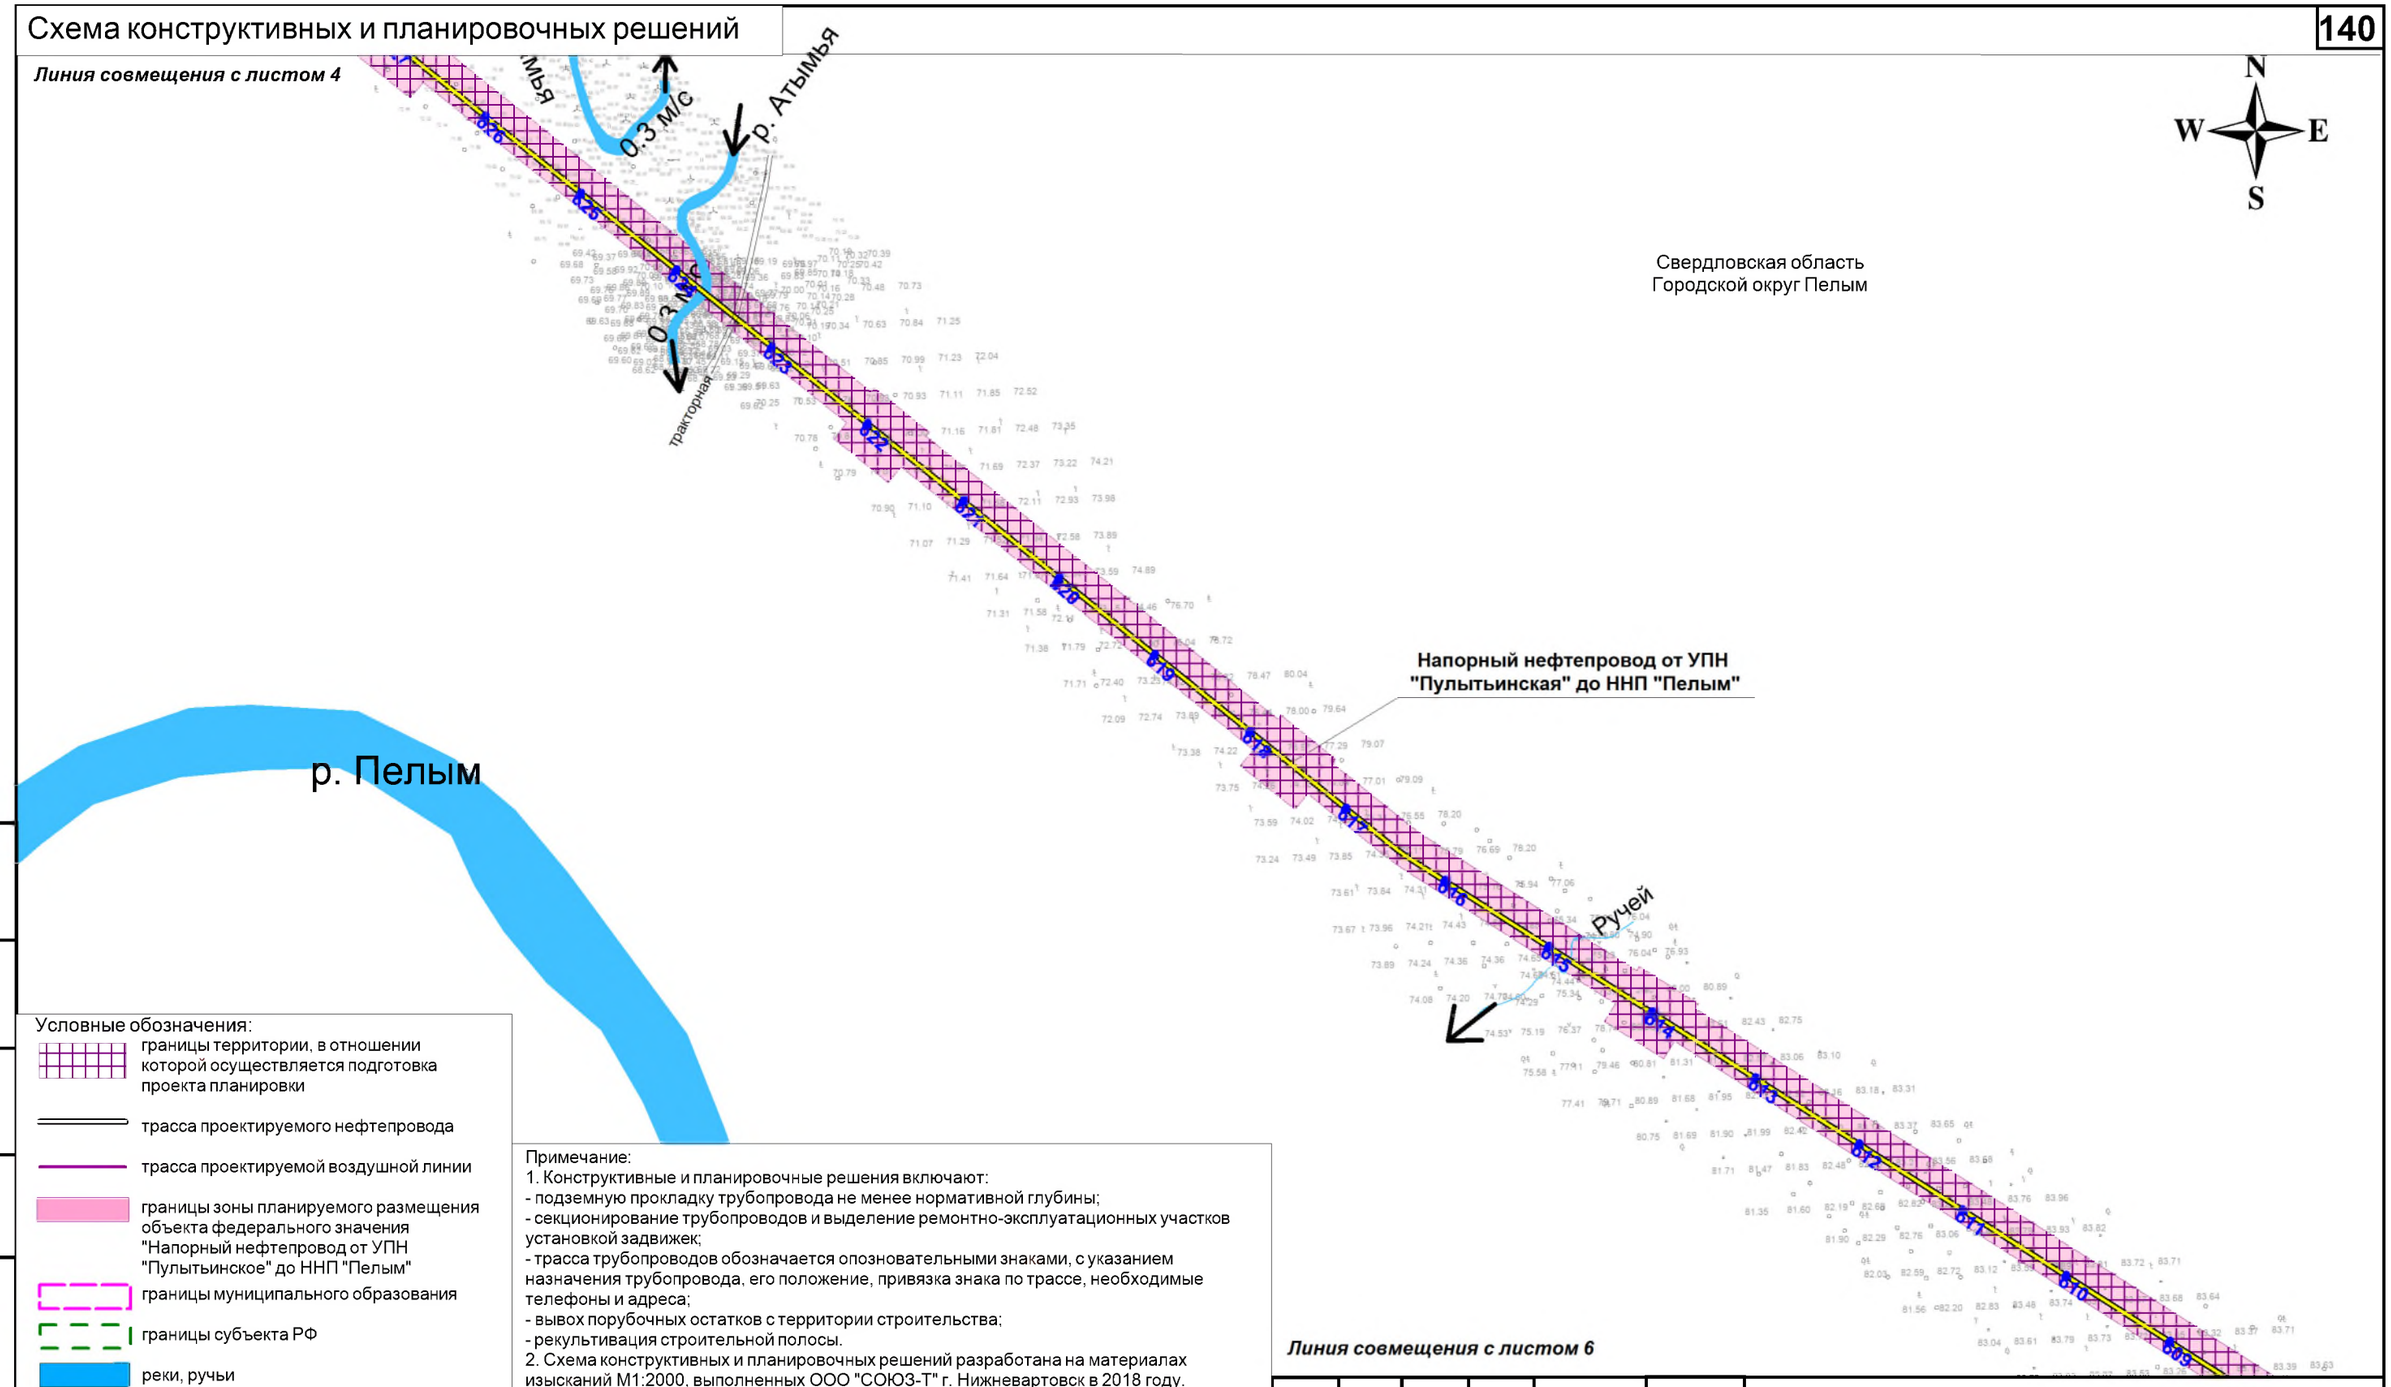


Условные обозначения:

- границы территории, в отношении которой осуществляется подготовка проекта планировки
- трасса проектируемого нефтепровода
- трасса проектируемой воздушной линии
- границы зоны планируемого размещения объекта федерального значения "Напорный нефтепровод от УПН "Пулытьинское" до ННП "Пелым"
- границы муниципального образования
- границы субъекта РФ
- реки, ручьи
- 0,3 м/с — направление и скорость течения реки
- ось воздушной линии
- ось подземного кабеля связи
- ось подземной кабельной линии
- железная дорога
- тракторная дорога
- технический проезд
- 680 — пикетаж

Примечание:
1. Конструктивные и планировочные решения включают:
- подземную прокладку трубопровода не менее нормативной глубины;
- секционирование трубопроводов и выделение ремонтно-эксплуатационных участков установкой задвижек;
- трасса трубопроводов обозначается опознавательными знаками, с указанием назначения трубопровода, его положение, привязка знака по трассе, необходимые телефоны и адреса;
- вывох порубочных остатков с территории строительства;
- рекультивация строительной полосы.
2. Схема конструктивных и планировочных решений разработана на материалах изысканий М1:2000, выполненных ООО "СОЮЗ-Т" г. Нижневартовск в 2018 году.

Схема совмещения листов

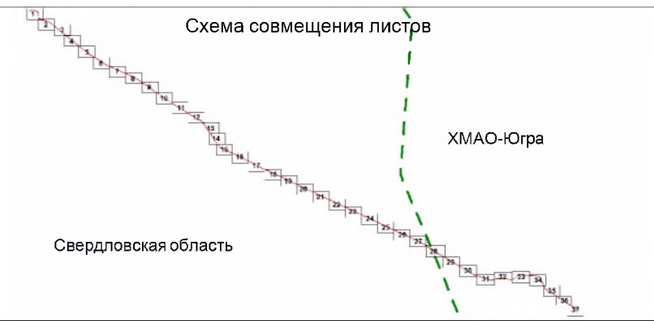

Линия совмещения с листом 6

Изм.	Кол.	Лист	№док.	Подпись	Дата
Разработал		Булычева			07.18
Проверил		Баров			07.18
Выпуск		Булычева			07.18
Н.контроль		Баров			07.18

30/5/18-ППТ.3

Проект планировки территории, содержащий проект межевания территории для размещения объекта: «Напорный нефтепровод от УПН «Пулытьинское» до ННП «Пелым»

Материалы по обоснованию проекта планировки территории. Графическая часть	Стадия	Лист	Листов
	ППТ	5	37
Схема конструктивных и планировочных решений Свердловская область Масштаб 1:5000	ЗАО "ПриобьНИПИ"		

Согласовано


Взам. инв. №

Подп. и дата

Инв. № подл.

Формат А3

Линия совмещения с листом 6

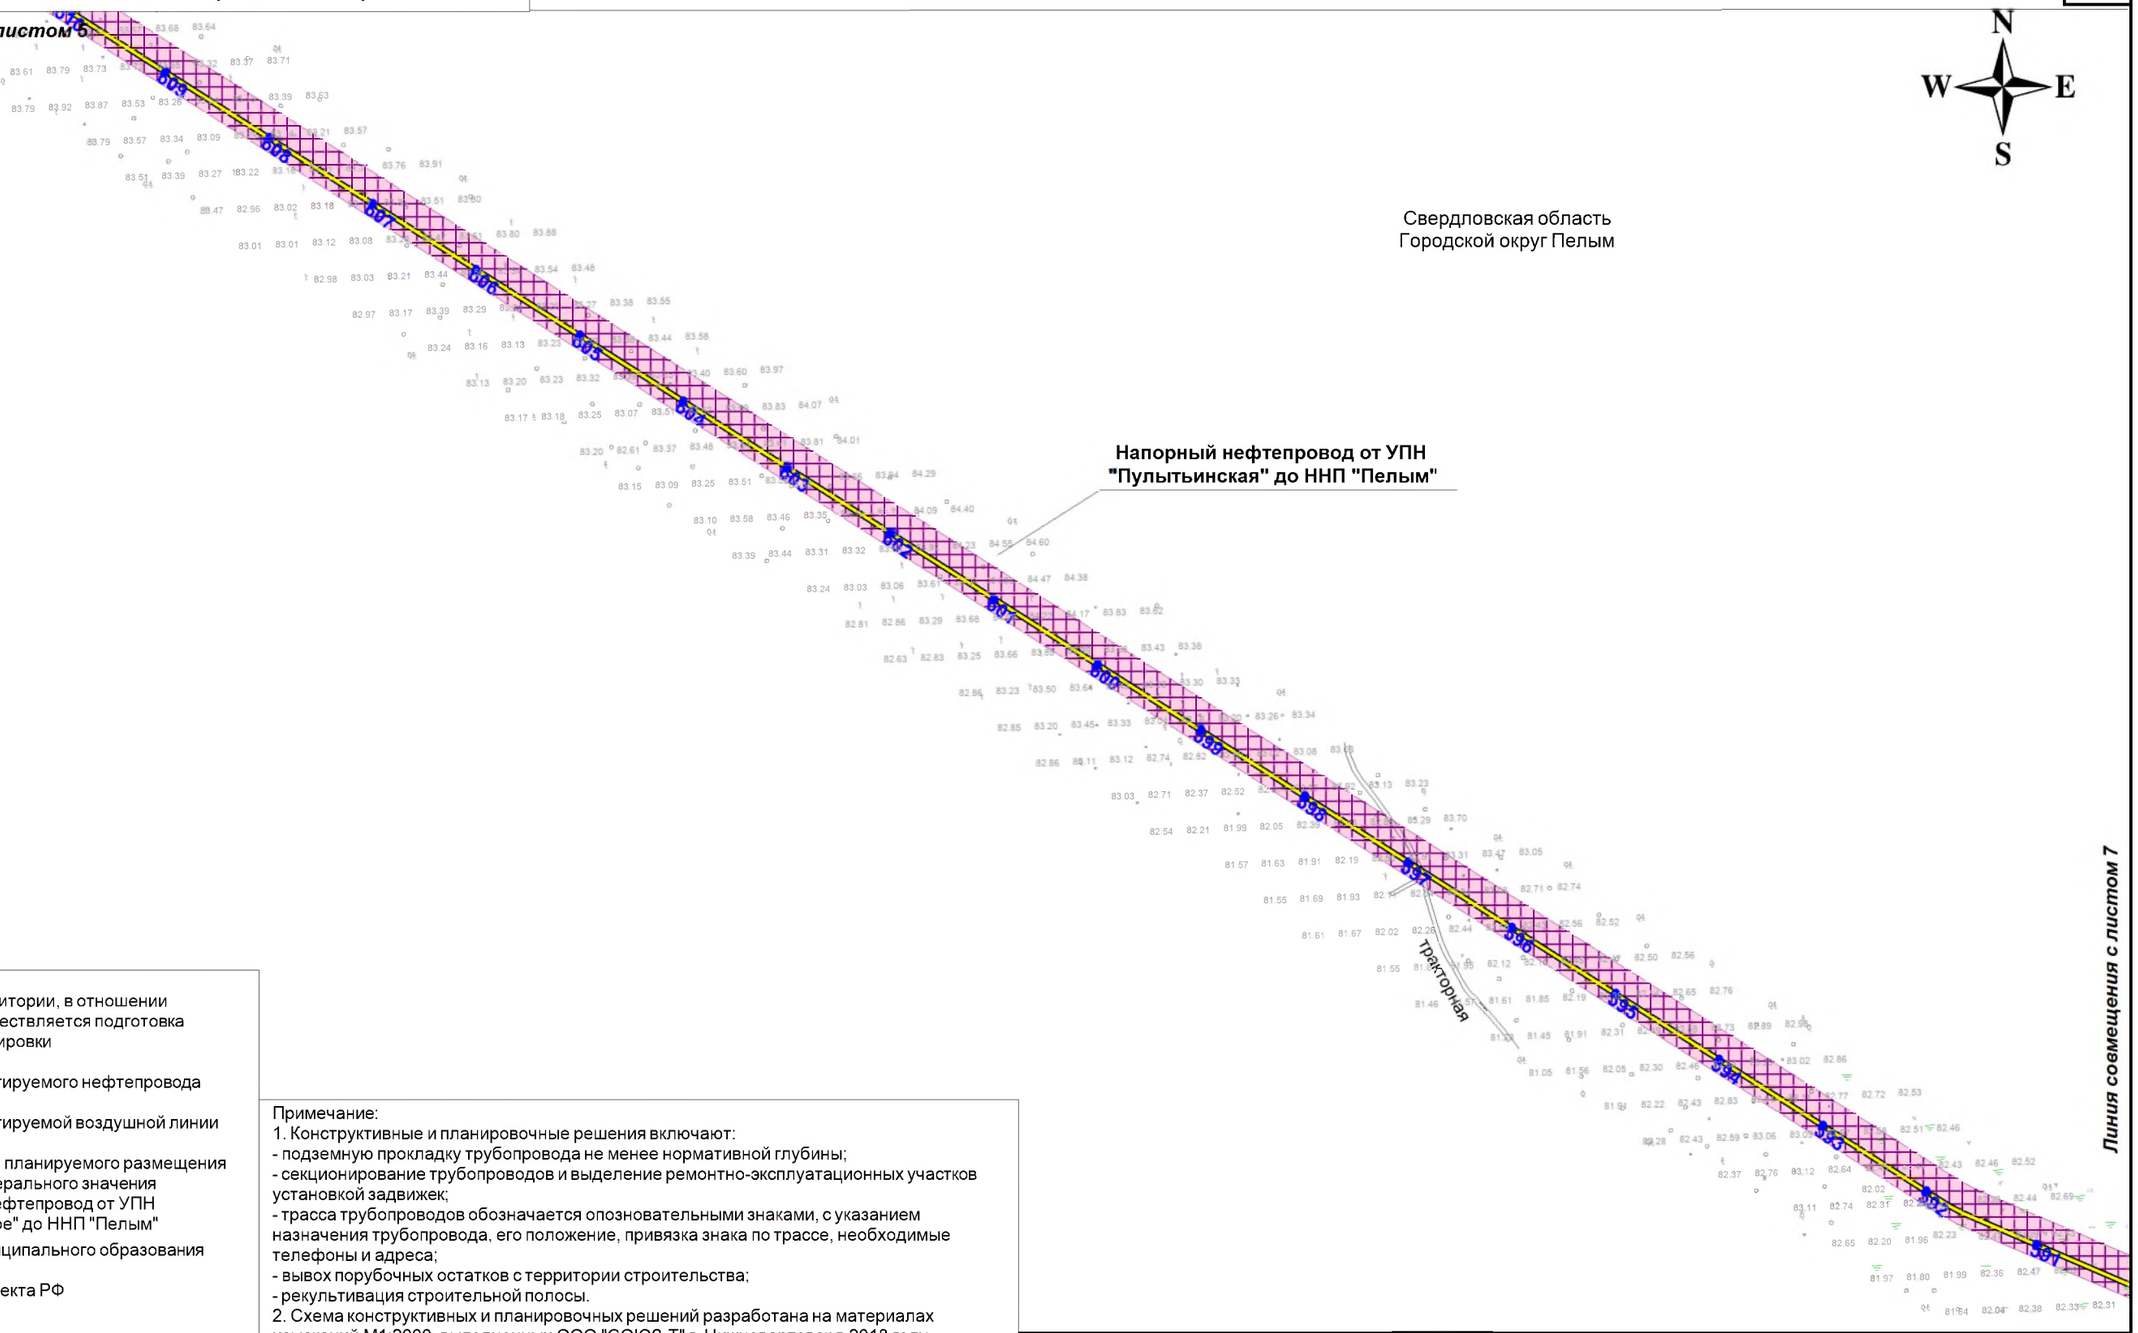


Условные обозначения:

- границы территории, в отношении которой осуществляется подготовка проекта планировки
- трасса проектируемого нефтепровода
- трасса проектируемой воздушной линии
- границы зоны планируемого размещения объекта федерального значения "Напорный нефтепровод от УПН "Пулытьинское" до ННП "Пелым"
- границы муниципального образования
- границы субъекта РФ
- реки, ручьи
- 0,3 м/с — направление и скорость течения реки
- ось воздушной линии
- ось подземного кабеля связи
- ось подземной кабельной линии
- железная дорога
- тракторная дорога
- технический проезд
- 680 — пикетаж

Примечание:
1. Конструктивные и планировочные решения включают:
- подземную прокладку трубопровода не менее нормативной глубины;
- секционирование трубопроводов и выделение ремонтно-эксплуатационных участков установкой задвижек;
- трасса трубопроводов обозначается опознавательными знаками, с указанием назначения трубопровода, его положение, привязка знака по трассе, необходимые телефоны и адреса;
- вывох порубочных остатков с территории строительства;
- рекультивация строительной полосы.
2. Схема конструктивных и планировочных решений разработана на материалах изысканий М1:2000, выполненных ООО "СОЮЗ-Т" г. Нижневартовск в 2018 году.

Схема совмещения листов

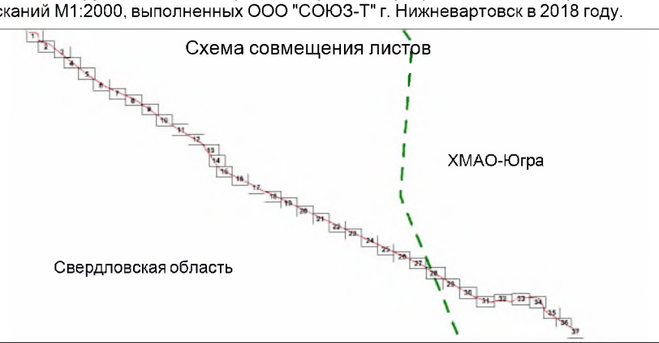

Согласовано

Взам. инв. №

Подп. и дата

Инв. № подл.


Изм.	Кол.	Лист	№док.	Подпись	Дата
Разработал		Булычева			07.18
Проверил		Баров			07.18
Выпуск		Булычева			07.18
Н.контроль		Баров			07.18

30/5/18-ППТ.3

Проект планировки территории, содержащий проект межевания территории для размещения объекта: «Напорный нефтепровод от УПН «Пулытьинское» до ННП «Пелым»

Материалы по обоснованию проекта планировки территории. Графическая часть	Стадия	Лист	Листов
	ППТ	6	37
Схема конструктивных и планировочных решений Свердловская область Масштаб 1:5000	ЗАО "ПриобьНИПИ"		

Формат А3

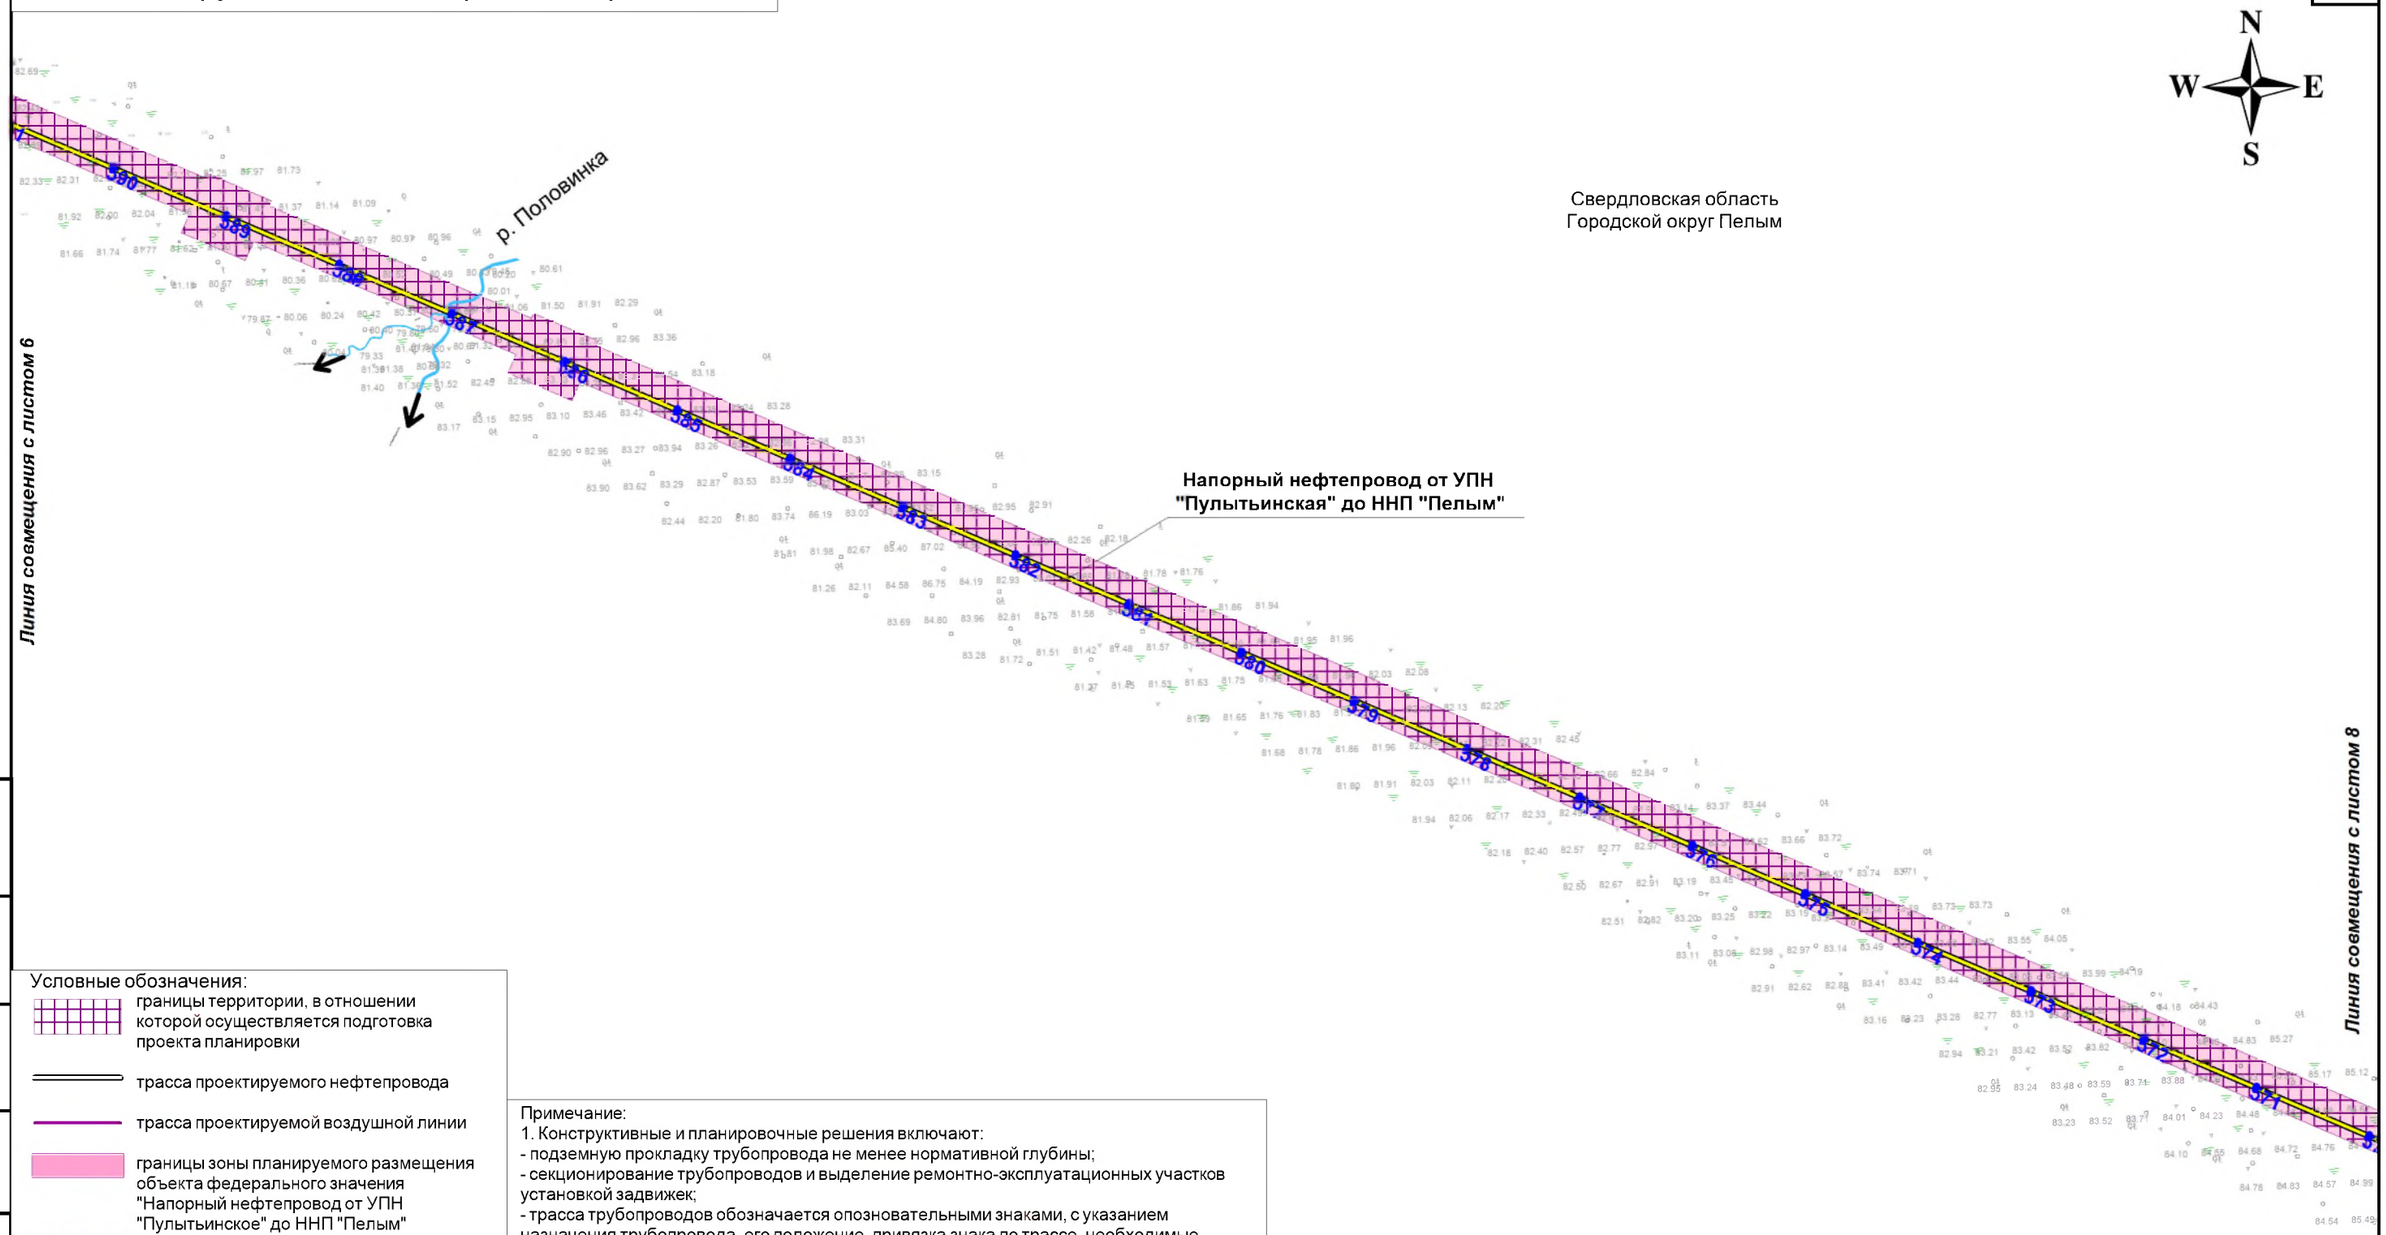


Условные обозначения:

- границы территории, в отношении которой осуществляется подготовка проекта планировки
- трасса проектируемого нефтепровода
- трасса проектируемой воздушной линии
- границы зоны планируемого размещения объекта федерального значения "Напорный нефтепровод от УПН "Пулытьинское" до ННП "Пелым"
- границы муниципального образования
- границы субъекта РФ
- реки, ручьи
- 0,3 м/с — направление и скорость течения реки
- ось воздушной линии
- ось подземного кабеля связи
- ось подземной кабельной линии
- железная дорога
- тракторная дорога
- технический проезд
- 680 — пикетаж

Примечание:
1. Конструктивные и планировочные решения включают:
- подземную прокладку трубопровода не менее нормативной глубины;
- секционирование трубопроводов и выделение ремонтно-эксплуатационных участков установкой задвижек;
- трасса трубопроводов обозначается опознавательными знаками, с указанием назначения трубопровода, его положение, привязка знака по трассе, необходимые телефоны и адреса;
- вывох порубочных остатков с территории строительства;
- рекультивация строительной полосы.
2. Схема конструктивных и планировочных решений разработана на материалах изысканий М1:2000, выполненных ООО "СОЮЗ-Т" г. Нижневартовск в 2018 году.

Схема совмещения листов

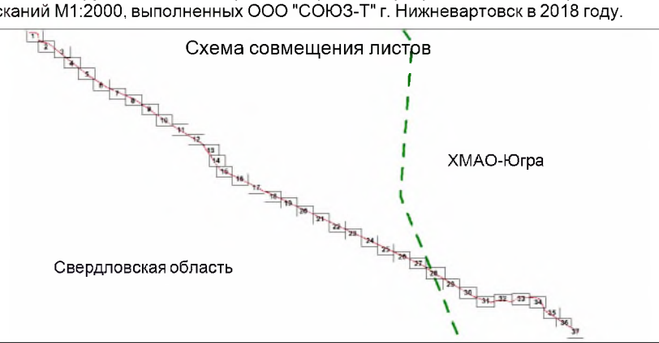

Согласовано

Взам. инв. №

Подп. и дата

Инв. № подл.


Изм.	Кол.	Лист	№док.	Подпись	Дата
Разработал		Булычева			07.18
Проверил		Баров			07.18
Выпуск		Булычева			07.18
Н.контроль		Баров			07.18

30/5/18-ППТ.3

Проект планировки территории, содержащий проект межевания территории для размещения объекта: «Напорный нефтепровод от УПН «Пулытьинское» до ННП «Пелым»

Материалы по обоснованию проекта планировки территории. Графическая часть	Стадия	Лист	Листов
	ППТ	7	37
Схема конструктивных и планировочных решений Свердловская область Масштаб 1:5000	ЗАО "ПриобьНИПИ"		

Формат А3

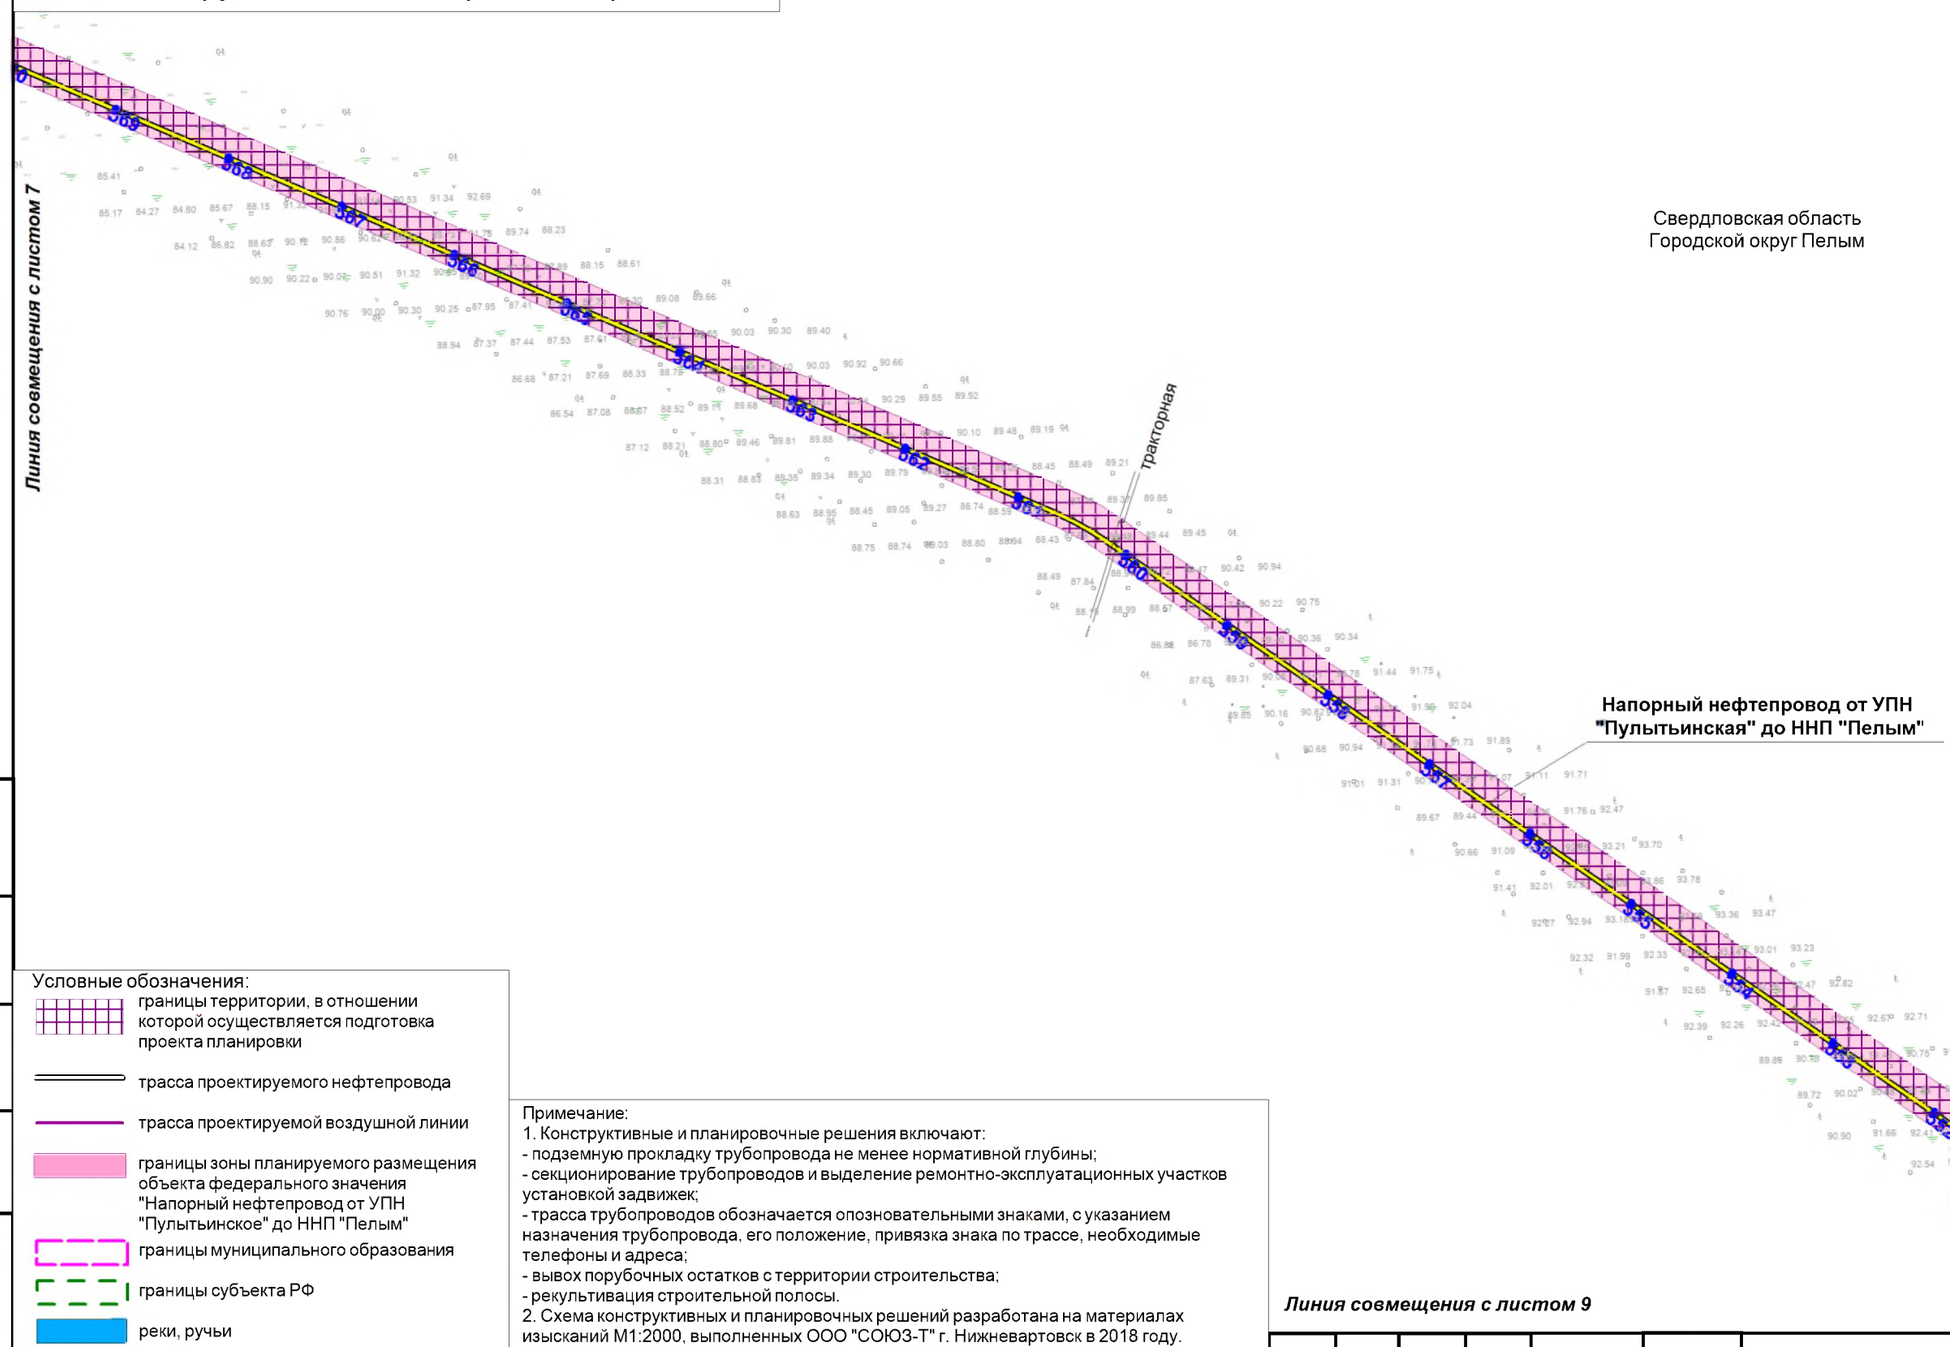


Условные обозначения:

- границы территории, в отношении которой осуществляется подготовка проекта планировки
- трасса проектируемого нефтепровода
- трасса проектируемой воздушной линии
- границы зоны планируемого размещения объекта федерального значения "Напорный нефтепровод от УПН "Пулытьинское" до ННП "Пелым"
- границы муниципального образования
- границы субъекта РФ
- реки, ручьи
- 0,3 м/с — направление и скорость течения реки
- ось воздушной линии
- ось подземного кабеля связи
- ось подземной кабельной линии
- железная дорога
- тракторная дорога
- технический проезд
- 680 — пикетаж

Примечание:
1. Конструктивные и планировочные решения включают:
- подземную прокладку трубопровода не менее нормативной глубины;
- секционирование трубопроводов и выделение ремонтно-эксплуатационных участков установкой задвижек;
- трасса трубопроводов обозначается опознавательными знаками, с указанием назначения трубопровода, его положение, привязка знака по трассе, необходимые телефоны и адреса;
- вывох порубочных остатков с территории строительства;
- рекультивация строительной полосы.
2. Схема конструктивных и планировочных решений разработана на материалах изысканий М1:2000, выполненных ООО "СОЮЗ-Т" г. Нижневартовск в 2018 году.

Схема совмещения листов

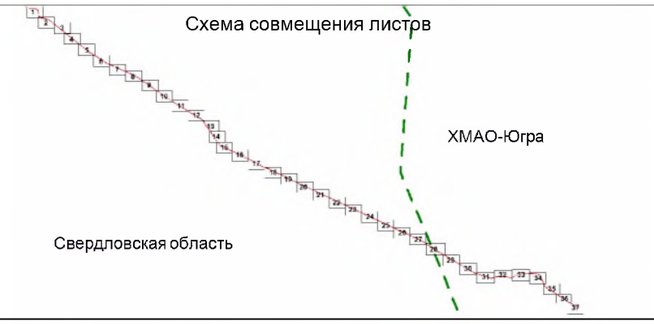

Изм.	Кол.	Лист	№док.	Подпись	Дата
Разработал		Булычева			07.18
Проверил		Баров			07.18
Выпуск		Булычева			07.18
Н.контроль		Баров			07.18

30/5/18-ППТ.3

Проект планировки территории, содержащий проект межевания территории для размещения объекта: «Напорный нефтепровод от УПН «Пулытьинское» до ННП «Пелым»

Материалы по обоснованию проекта планировки территории. Графическая часть	Стадия	Лист	Листов
	ППТ	8	37
Схема конструктивных и планировочных решений Свердловская область Масштаб 1:5000	ЗАО "ПриобьНИПИ"		


Согласовано

Взам. инв. №

Подп. и дата

Инв. № подл.

Формат А3

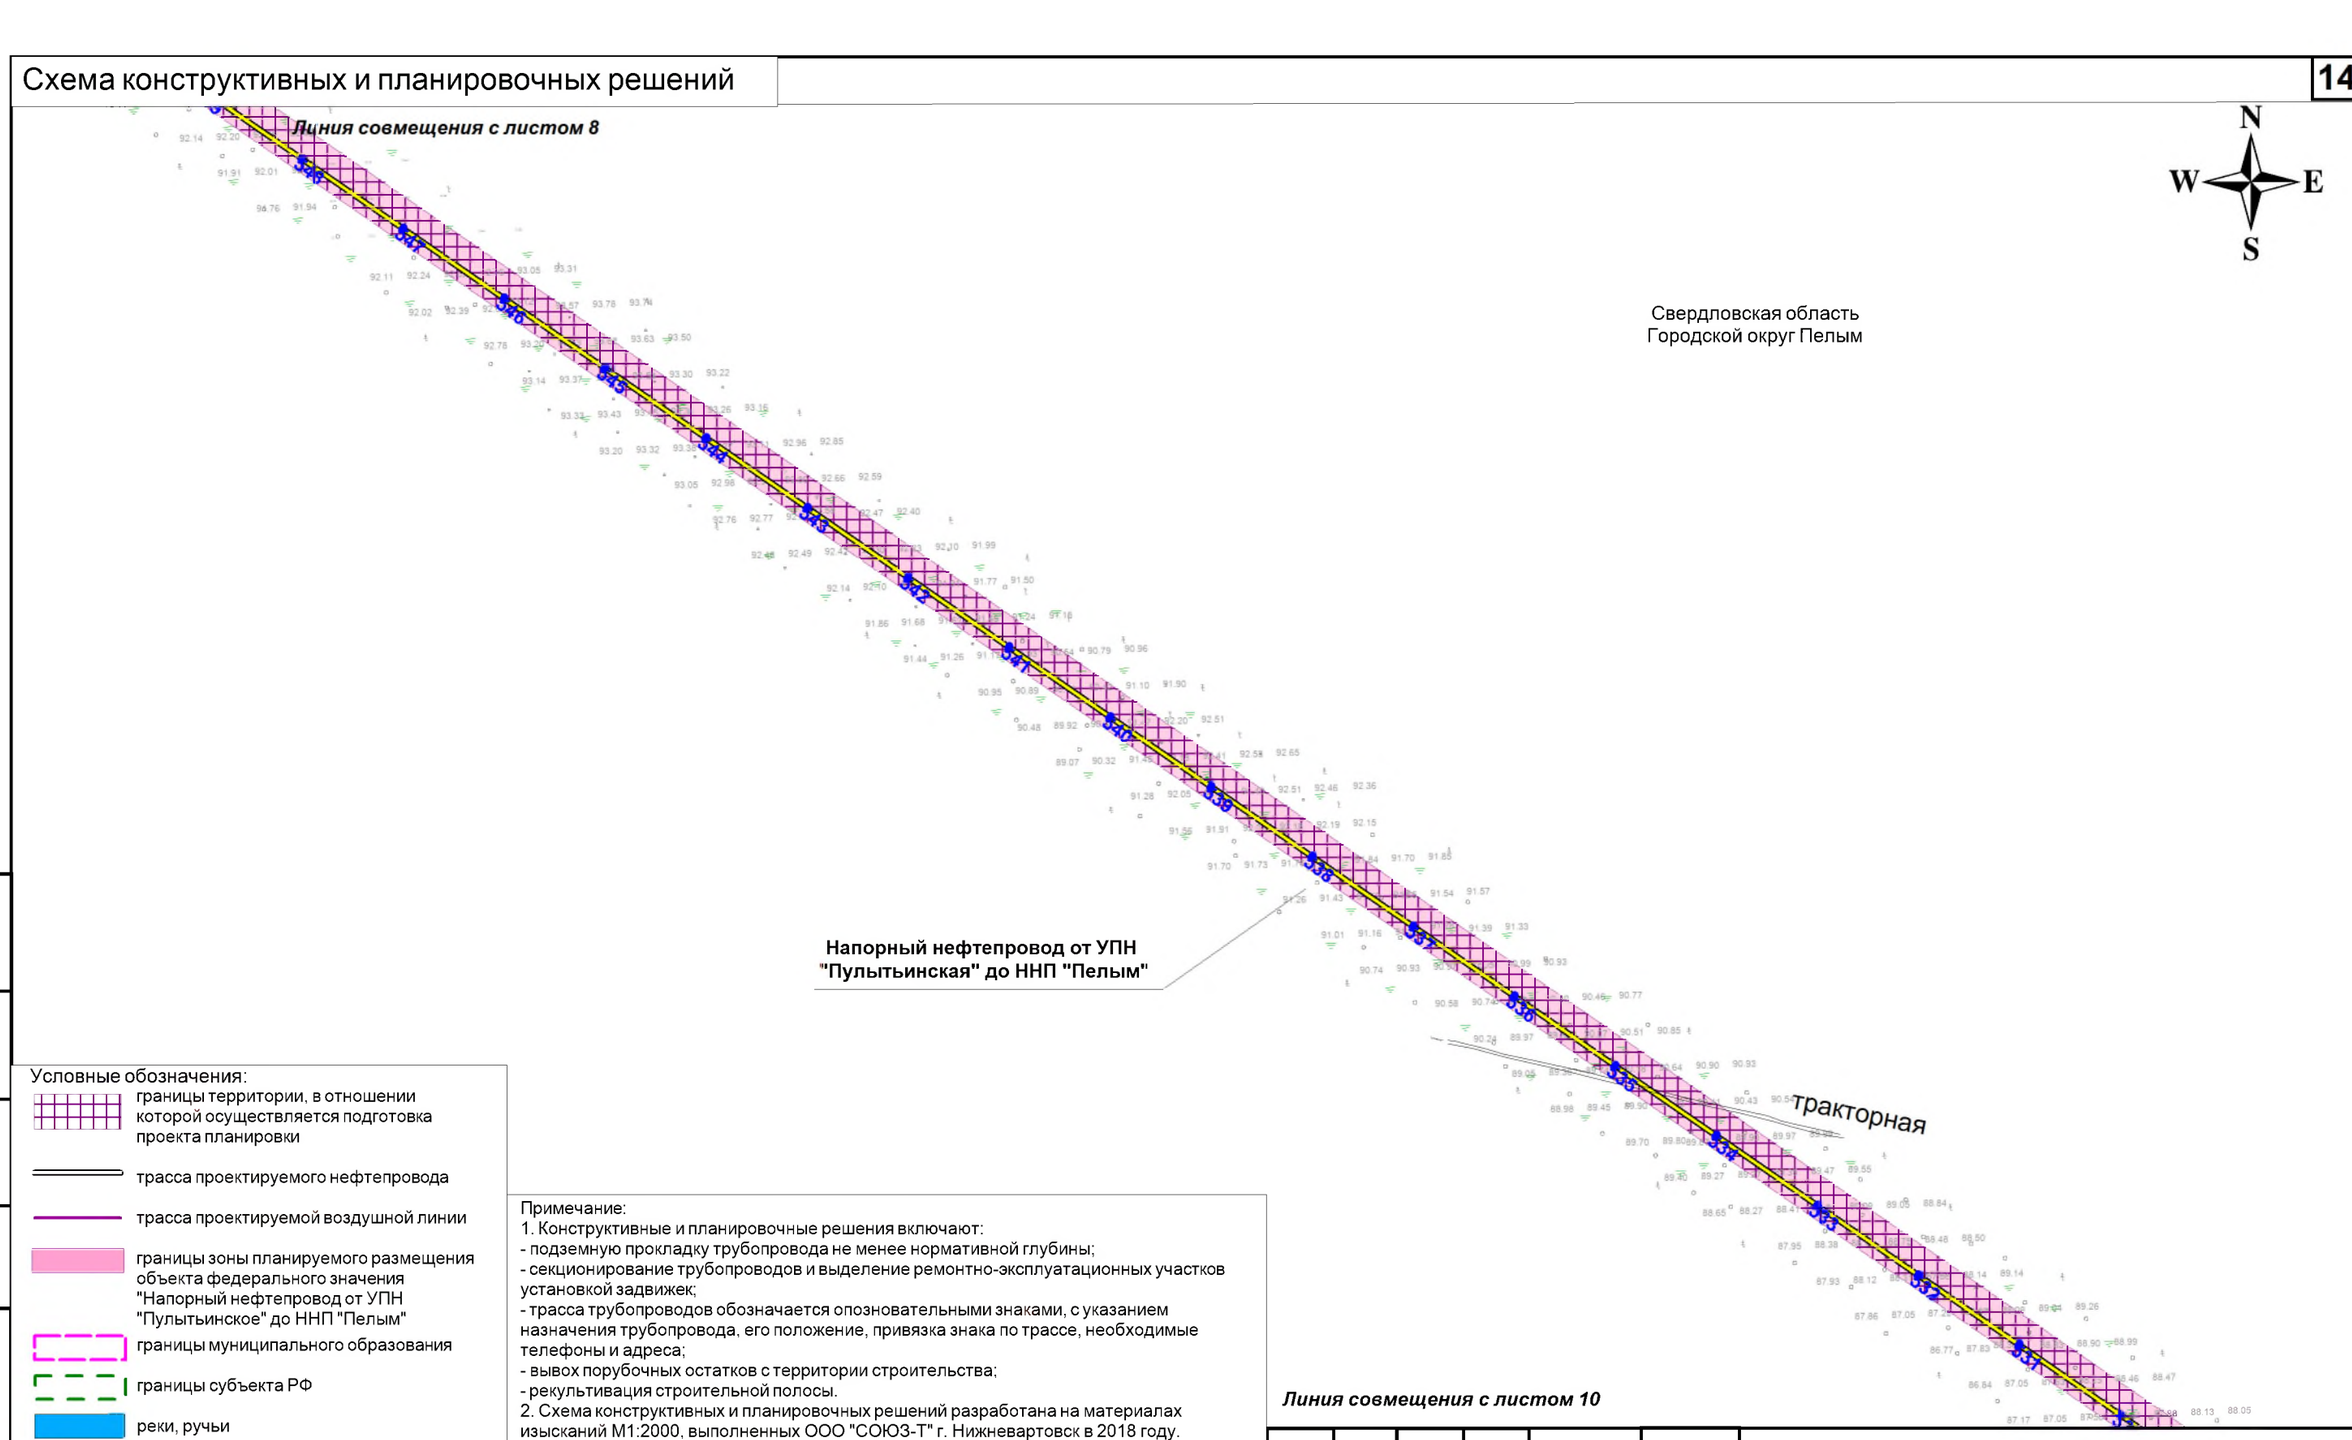

N
W E
S


Свердловская область
Городской округ Пелым

Условные обозначения:

- границы территории, в отношении которой осуществляется подготовка проекта планировки
- трасса проектируемого нефтепровода
- трасса проектируемой воздушной линии
- границы зоны планируемого размещения объекта федерального значения "Напорный нефтепровод от УПН "Пулытьинское" до ННП "Пелым"
- границы муниципального образования
- границы субъекта РФ
- реки, ручьи
- 0,3 м/с — направление и скорость течения реки
- ось воздушной линии
- ось подземного кабеля связи
- ось подземной кабельной линии
- железная дорога
- тракторная дорога
- технический проезд
- 680 — пикетаж

Примечание:
1. Конструктивные и планировочные решения включают:
- подземную прокладку трубопровода не менее нормативной глубины;
- секционирование трубопроводов и выделение ремонтно-эксплуатационных участков установкой задвижек;
- трасса трубопроводов обозначается опознавательными знаками, с указанием назначения трубопровода, его положение, привязка знака по трассе, необходимые телефоны и адреса;
- вывох порубочных остатков с территории строительства;
- рекультивация строительной полосы.
2. Схема конструктивных и планировочных решений разработана на материалах изысканий М1:2000, выполненных ООО "СОЮЗ-Т" г. Нижневартовск в 2018 году.

Схема совмещения листов

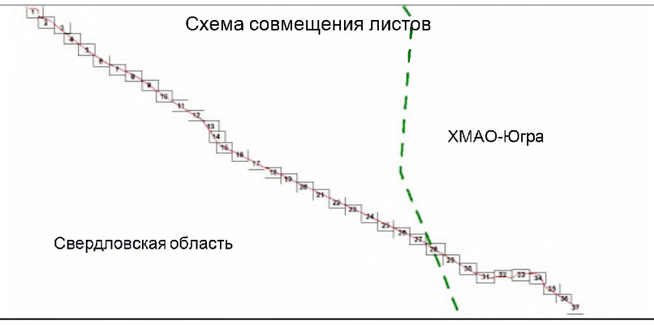

Согласовано

Взам. инв. №

Подп. и дата

Инв. № подл.

Изм.	Кол.	Лист	№док.	Подпись	Дата
Разработал		Булычева			07.18
Проверил		Баров			07.18
Выпуск		Булычева			07.18
Н.контроль		Баров			07.18


30/5/18-ППТ.3

Проект планировки территории, содержащий проект межевания территории для размещения объекта: «Напорный нефтепровод от УПН «Пулытьинское» до ННП «Пелым»

Материалы по обоснованию проекта планировки территории. Графическая часть	Стадия	Лист	Листов
	ППТ	9	37
Схема конструктивных и планировочных решений Свердловская область Масштаб 1:5000	ЗАО "ПриобьНИПИ"		

Формат А3

Линия совмещения с листом 9

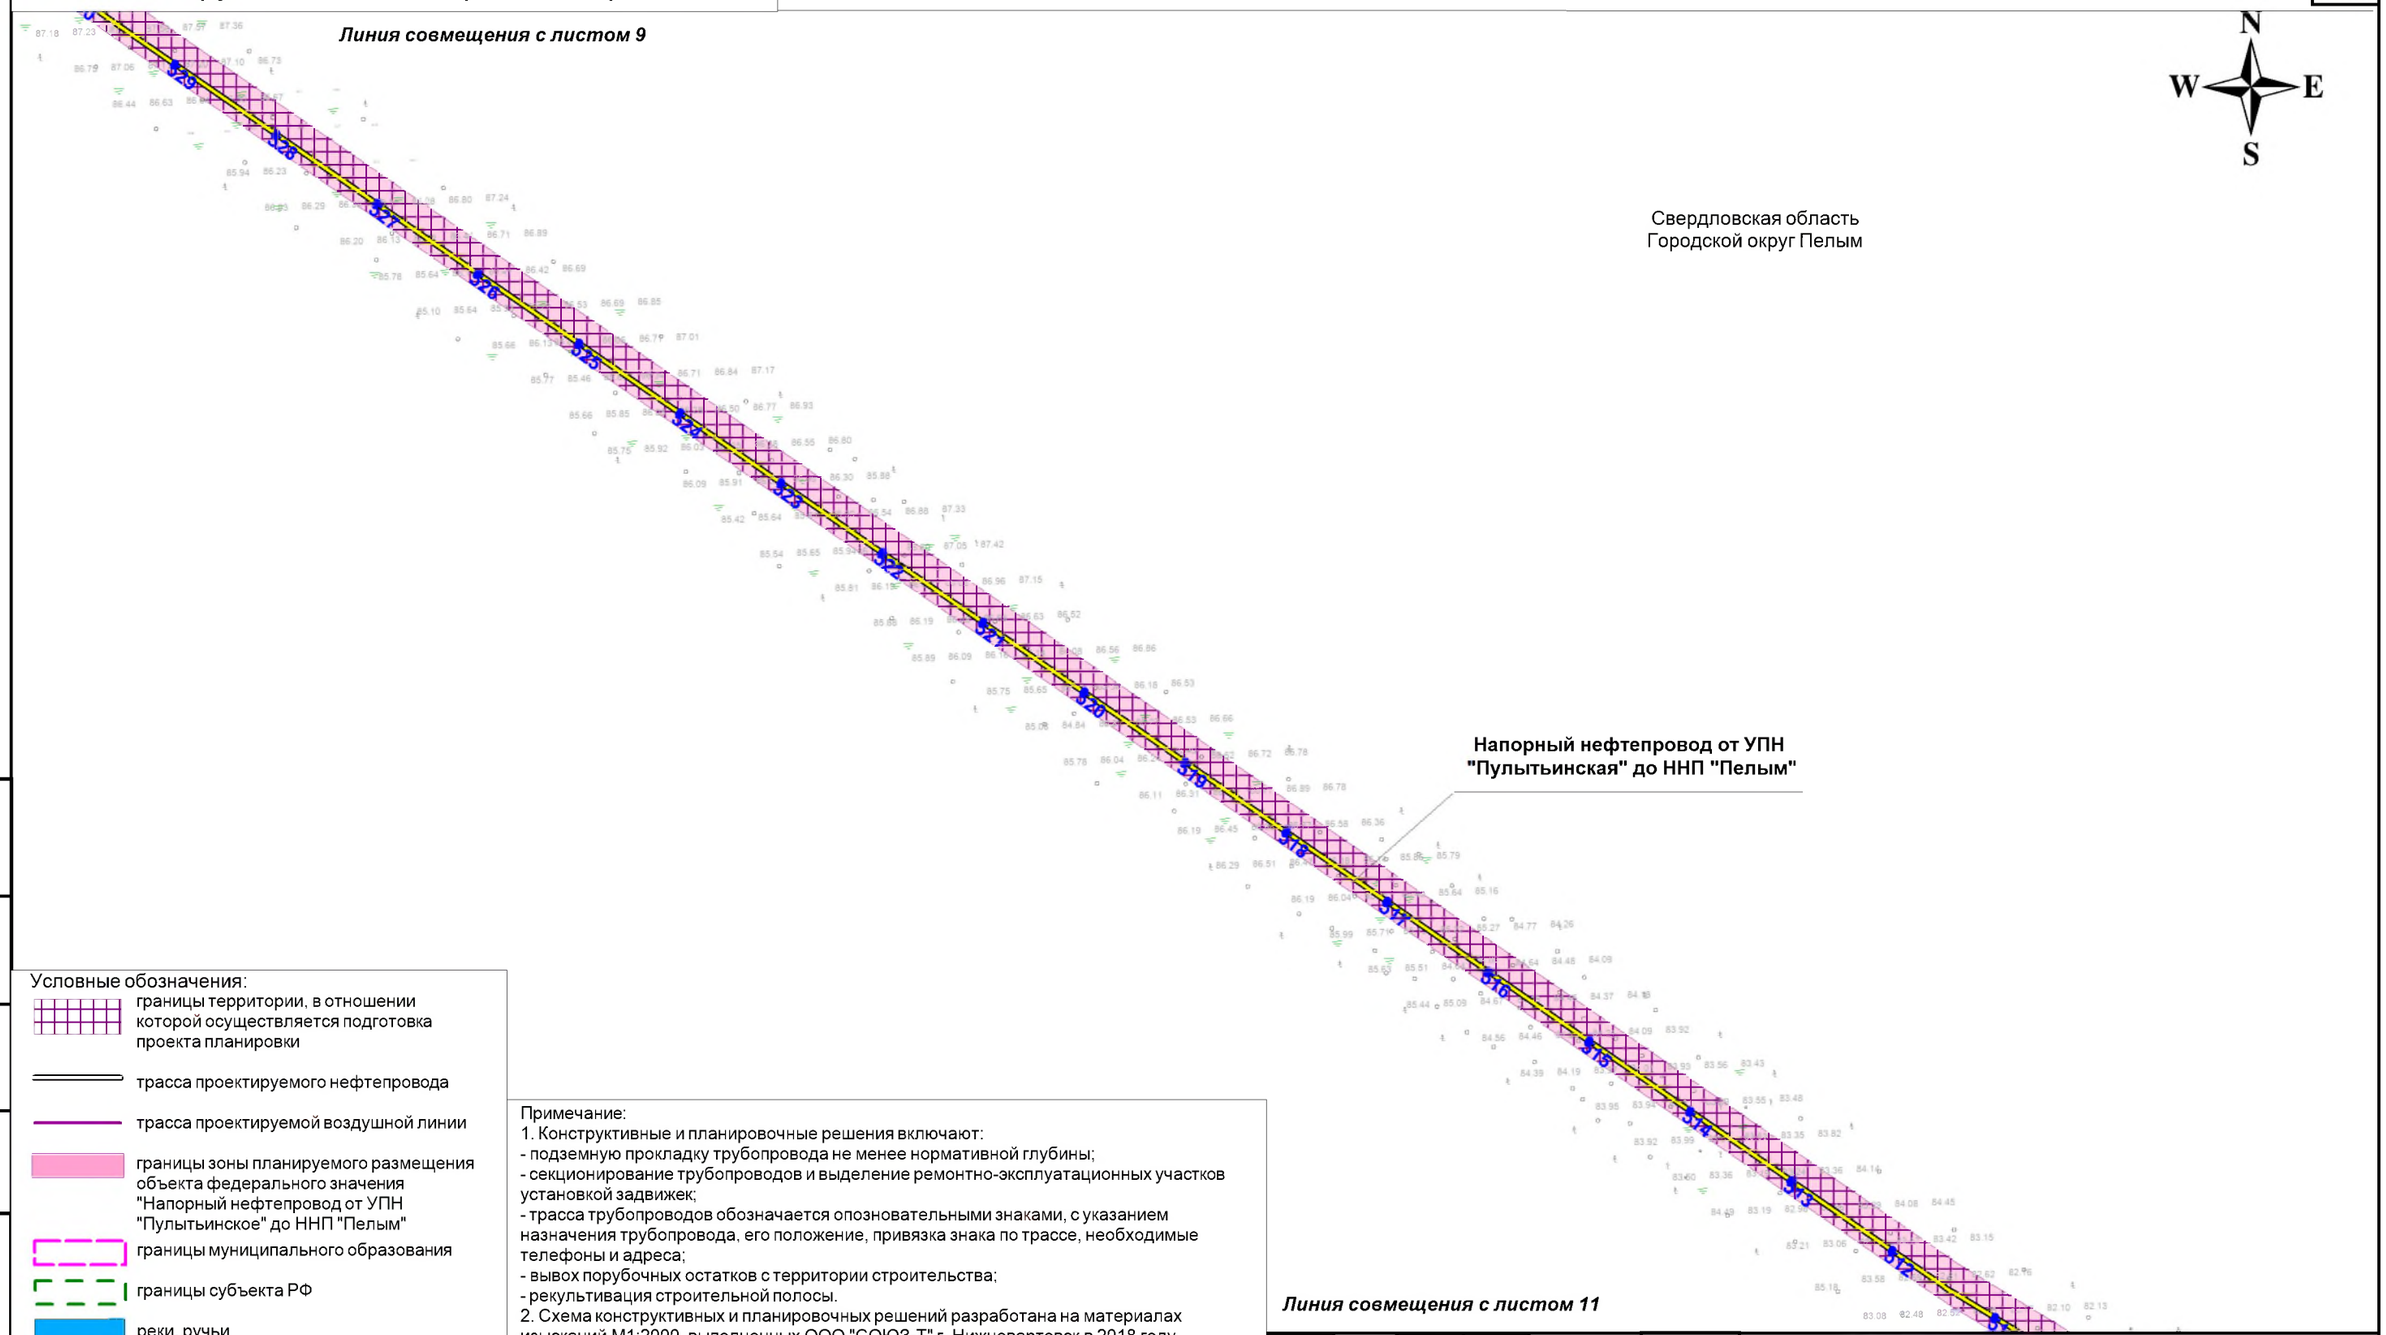


Линия совмещения с листом 11

Условные обозначения:

- границы территории, в отношении которой осуществляется подготовка проекта планировки
- трасса проектируемого нефтепровода
- трасса проектируемой воздушной линии
- границы зоны планируемого размещения объекта федерального значения "Напорный нефтепровод от УПН "Пулытьинское" до ННП "Пелым"
- границы муниципального образования
- границы субъекта РФ
- реки, ручьи
- 0,3 м/с — направление и скорость течения реки
- ось воздушной линии
- ось подземного кабеля связи
- ось подземной кабельной линии
- железная дорога
- тракторная дорога
- технический проезд
- 680 — пикетаж

Примечание:
1. Конструктивные и планировочные решения включают:
- подземную прокладку трубопровода не менее нормативной глубины;
- секционирование трубопроводов и выделение ремонтно-эксплуатационных участков установкой задвижек;
- трасса трубопроводов обозначается опознавательными знаками, с указанием назначения трубопровода, его положение, привязка знака по трассе, необходимые телефоны и адреса;
- вывох порубочных остатков с территории строительства;
- рекультивация строительной полосы.
2. Схема конструктивных и планировочных решений разработана на материалах изысканий М1:2000, выполненных ООО "СОЮЗ-Т" г. Нижневартовск в 2018 году.

Схема совмещения листов

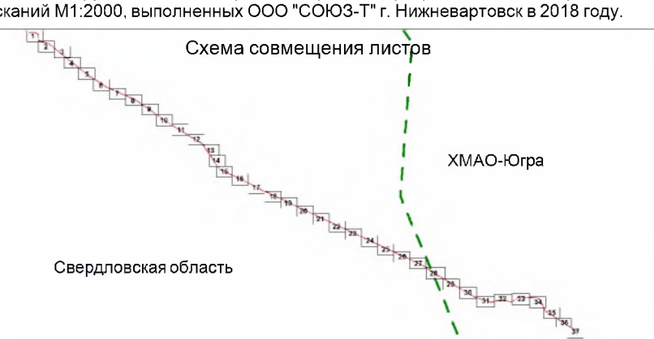

Согласовано

Взам. инв. №

Подп. и дата

Инв. № подл.

Изм.	Кол.	Лист	№док.	Подпись	Дата
Разработал		Булычева			07.18
Проверил		Баров			07.18
Выпуск		Булычева			07.18
Н.контроль		Баров			07.18


30/5/18-ППТ.3

Проект планировки территории, содержащий проект межевания территории для размещения объекта: «Напорный нефтепровод от УПН «Пулытьинское» до ННП «Пелым»

Материалы по обоснованию проекта планировки территории. Графическая часть	Стадия	Лист	Листов
	ППТ	10	37
Схема конструктивных и планировочных решений Свердловская область Масштаб 1:5000	ЗАО "ПриобьНИПИ"		

Формат А3

Линия совмещения с листом 10

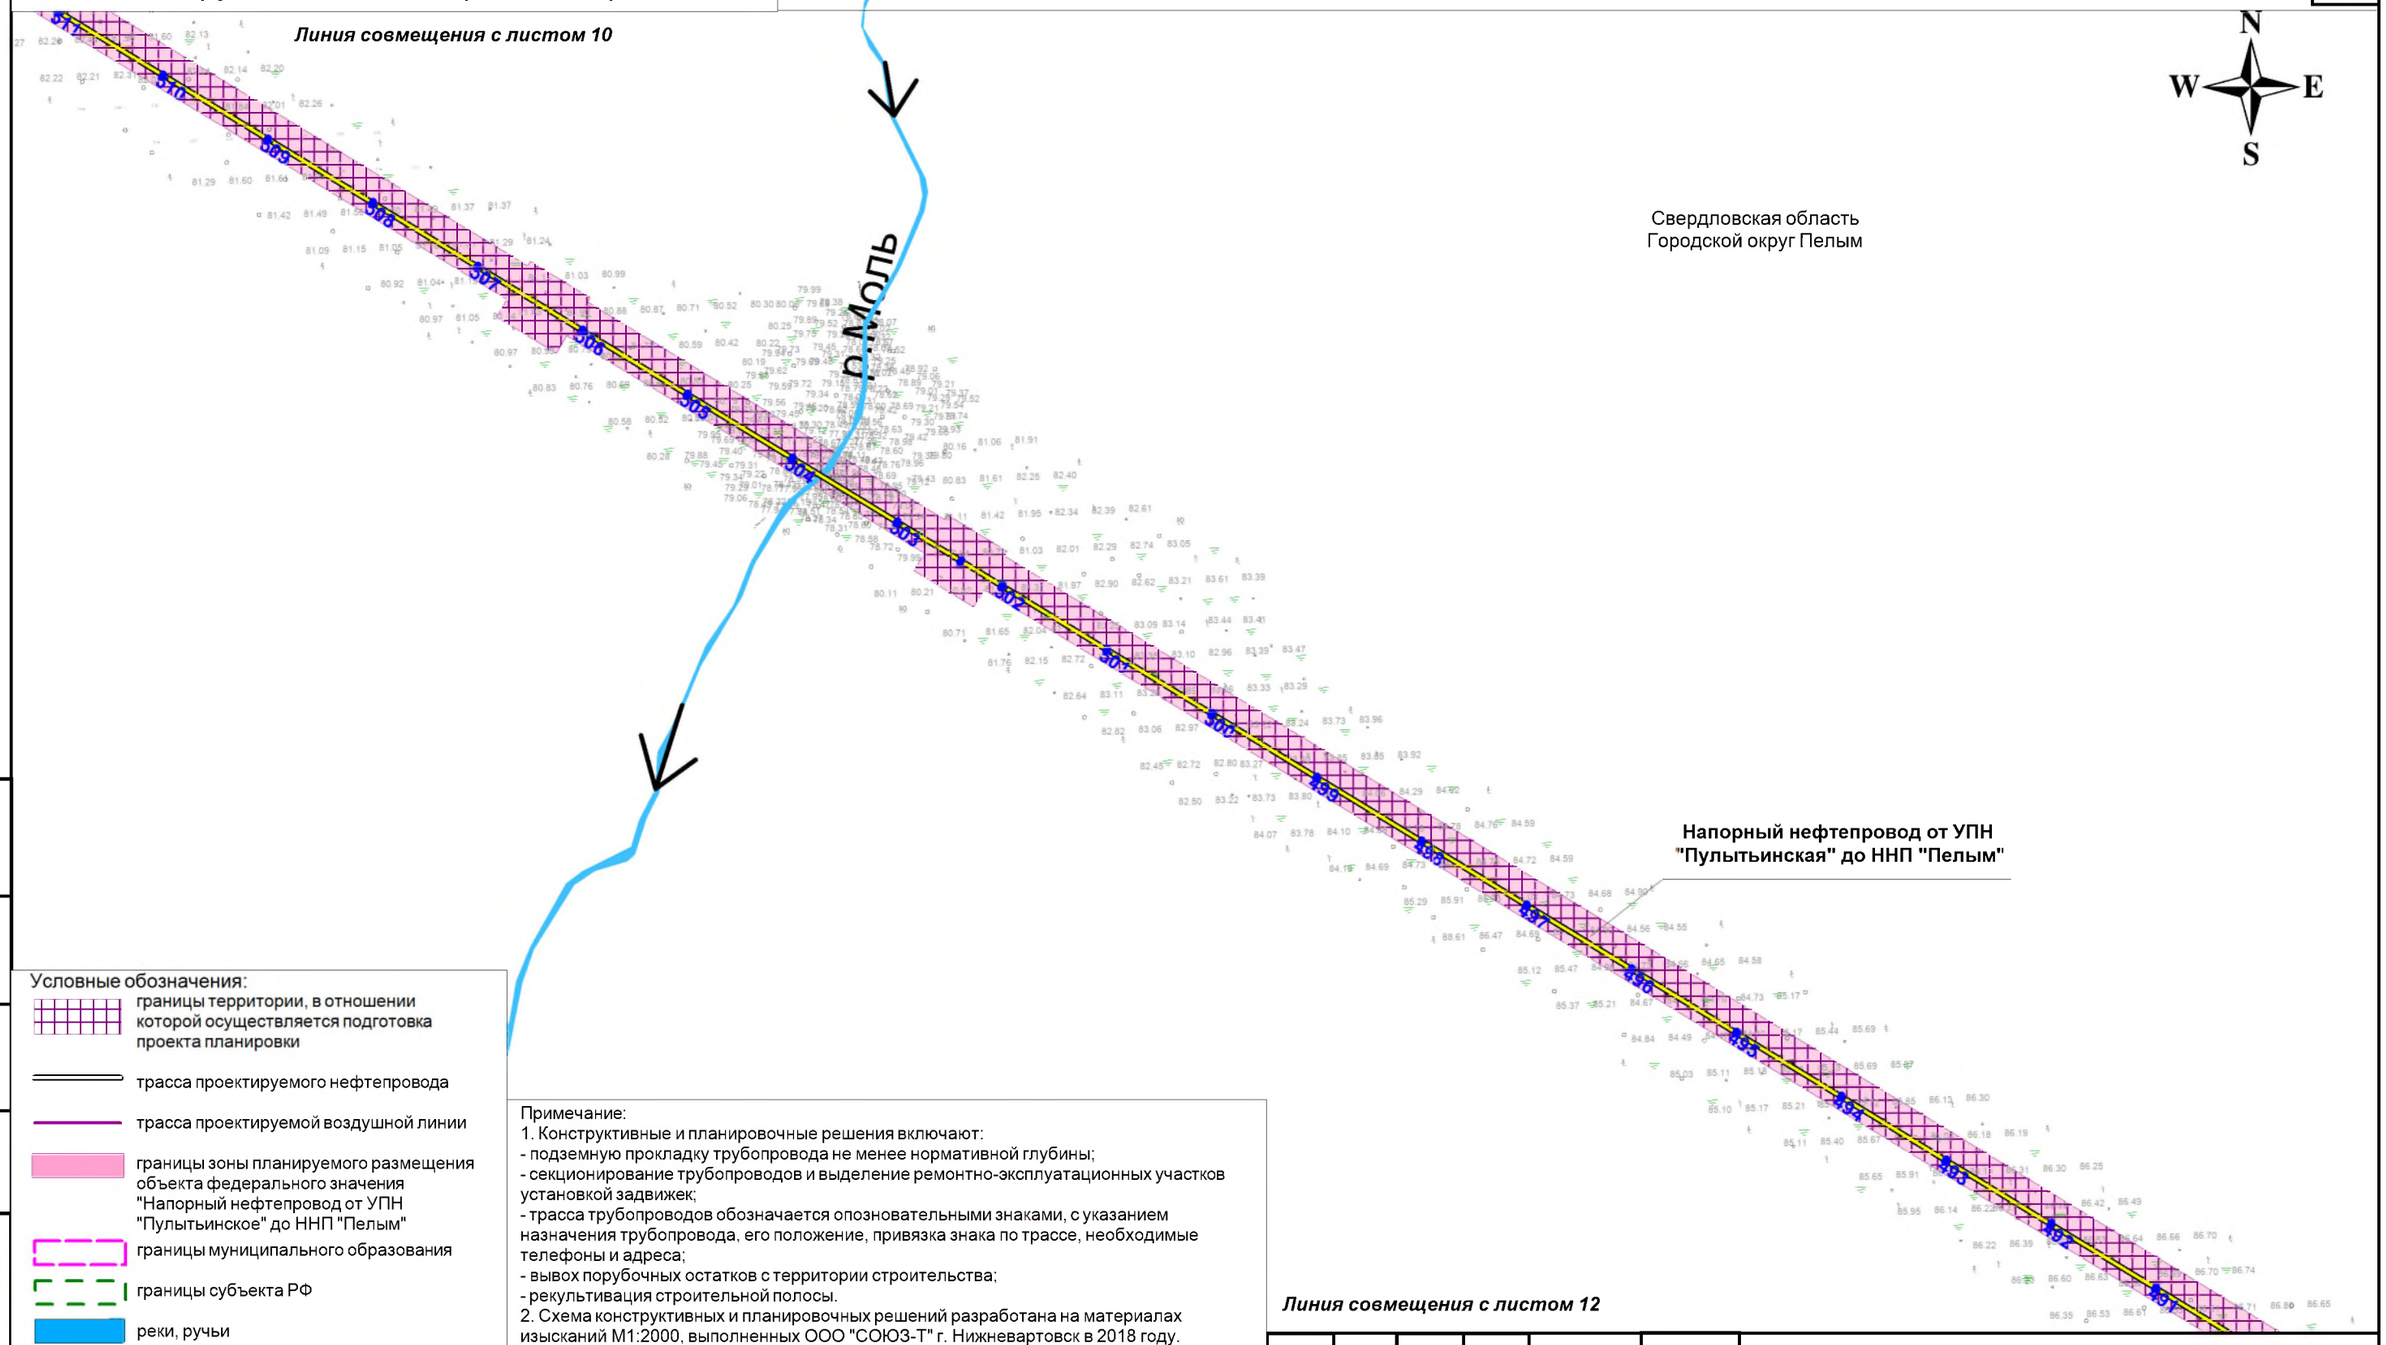


Линия совмещения с листом 12

Условные обозначения:

- границы территории, в отношении которой осуществляется подготовка проекта планировки
- трасса проектируемого нефтепровода
- трасса проектируемой воздушной линии
- границы зоны планируемого размещения объекта федерального значения "Напорный нефтепровод от УПН "Пулытьинское" до ННП "Пелым"
- границы муниципального образования
- границы субъекта РФ
- реки, ручьи
- 0,3 м/с — направление и скорость течения реки
- ось воздушной линии
- ось подземного кабеля связи
- ось подземной кабельной линии
- железная дорога
- тракторная дорога
- технический проезд
- 680 — пикетаж

Примечание:
1. Конструктивные и планировочные решения включают:
- подземную прокладку трубопровода не менее нормативной глубины;
- секционирование трубопроводов и выделение ремонтно-эксплуатационных участков установкой задвижек;
- трасса трубопроводов обозначается опознавательными знаками, с указанием назначения трубопровода, его положение, привязка знака по трассе, необходимые телефоны и адреса;
- вывох порубочных остатков с территории строительства;
- рекультивация строительной полосы.
2. Схема конструктивных и планировочных решений разработана на материалах изысканий М1:2000, выполненных ООО "СОЮЗ-Т" г. Нижневартовск в 2018 году.

Схема совмещения листов

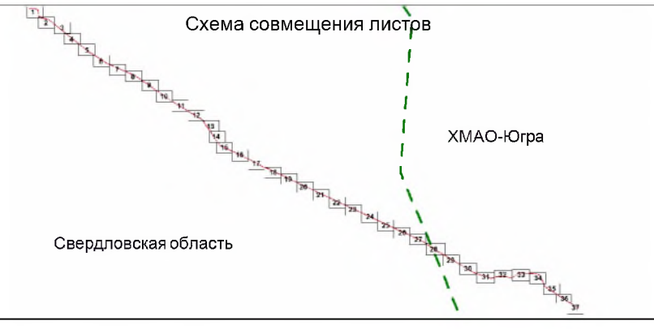

Изм.	Кол.	Лист	№док.	Подпись	Дата
Разработал		Булычева			07.18
Проверил		Баров			07.18
Выпуск		Булычева			07.18
Н.контроль		Баров			07.18

30/5/18-ППТ.3

Проект планировки территории, содержащий проект межевания территории для размещения объекта: «Напорный нефтепровод от УПН «Пулытьинское» до ННП «Пелым»

Материалы по обоснованию проекта планировки территории. Графическая часть	Стадия	Лист	Листов
	ППТ	11	37
Схема конструктивных и планировочных решений Свердловская область Масштаб 1:5000	ЗАО "ПриобьНИПИ"		


Согласовано

Взам. инв. №

Подп. и дата

Инв. № подл.

Формат А3

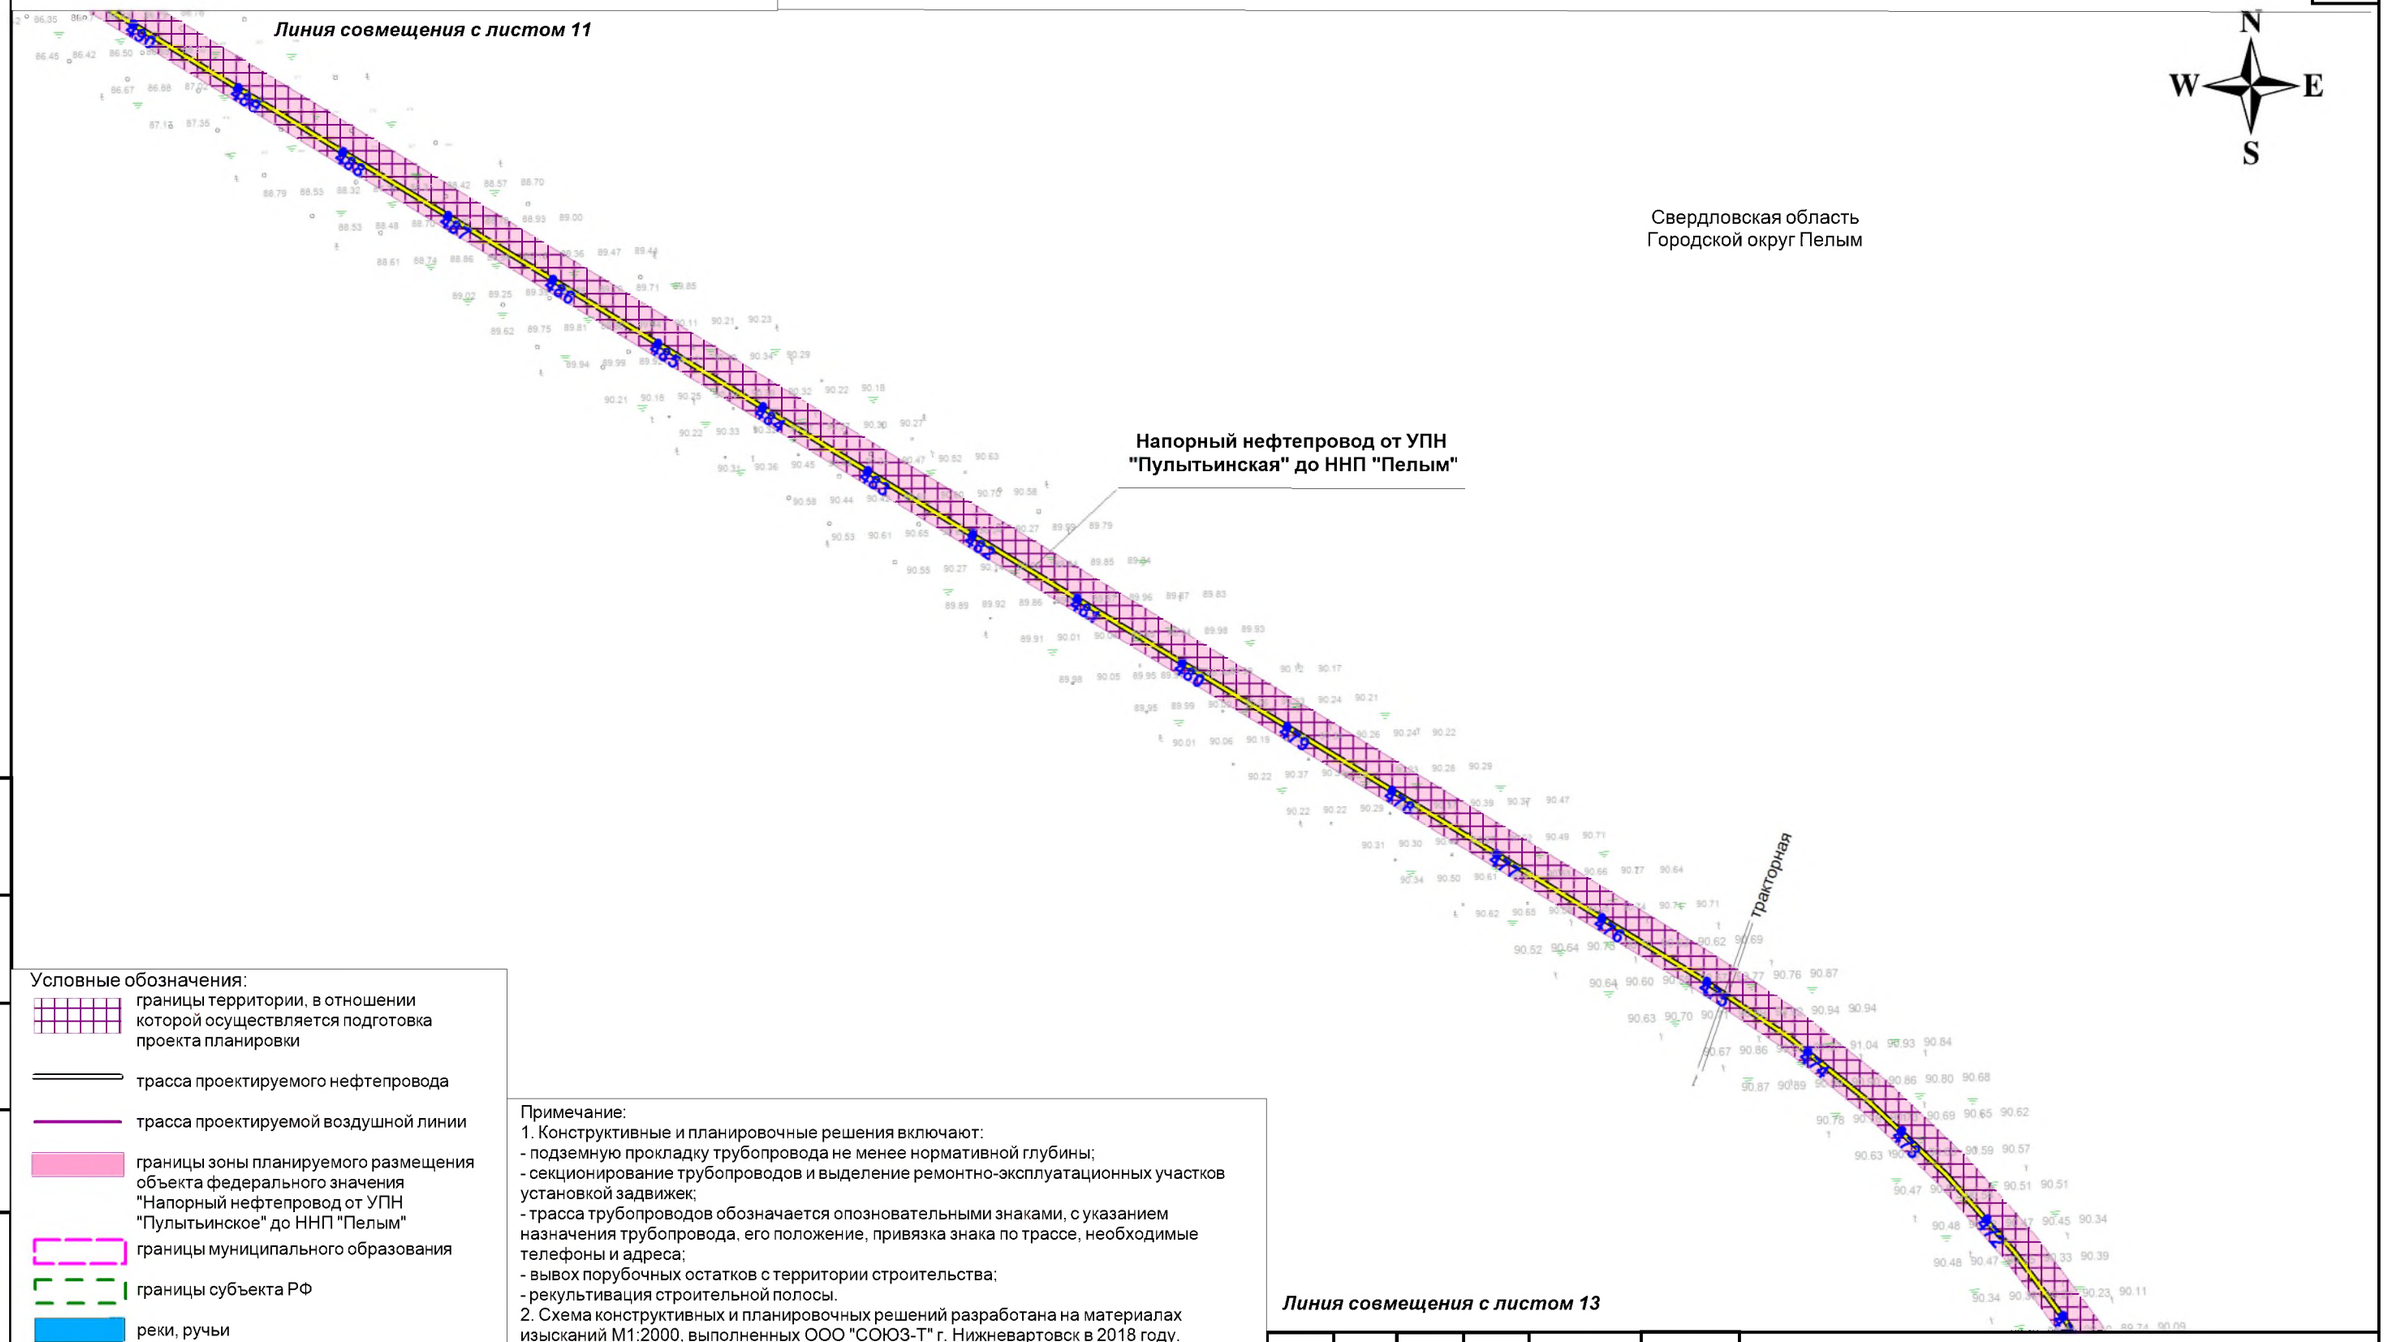

N
W
E
S


Свердловская область
Городской округ Пелым

Условные обозначения:

- границы территории, в отношении которой осуществляется подготовка проекта планировки
- трасса проектируемого нефтепровода
- трасса проектируемой воздушной линии
- границы зоны планируемого размещения объекта федерального значения "Напорный нефтепровод от УПН "Пулытьинское" до ННП "Пелым"
- границы муниципального образования
- границы субъекта РФ
- реки, ручьи
- 0,3 м/с — направление и скорость течения реки
- ось воздушной линии
- ось подземного кабеля связи
- ось подземной кабельной линии
- железная дорога
- тракторная дорога
- технический проезд
- 680 — пикетаж

Примечание:
1. Конструктивные и планировочные решения включают:
- подземную прокладку трубопровода не менее нормативной глубины;
- секционирование трубопроводов и выделение ремонтно-эксплуатационных участков установкой задвижек;
- трасса трубопроводов обозначается опознавательными знаками, с указанием назначения трубопровода, его положение, привязка знака по трассе, необходимые телефоны и адреса;
- вывох порубочных остатков с территории строительства;
- рекультивация строительной полосы.
2. Схема конструктивных и планировочных решений разработана на материалах изысканий М1:2000, выполненных ООО "СОЮЗ-Т" г. Нижневартовск в 2018 году.

Схема совмещения листов

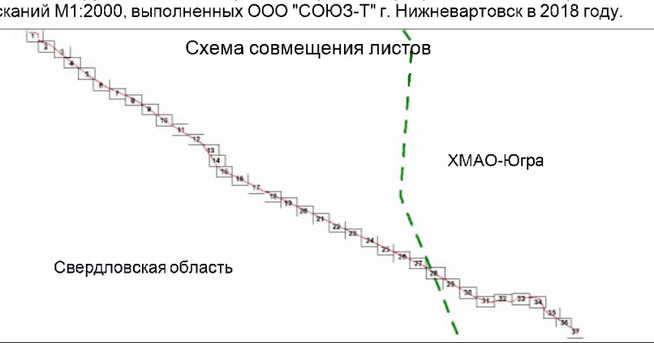

Изм.	Кол.	Лист	№док.	Подпись	Дата
Разработал		Булычева			07.18
Проверил		Баров			07.18
Выпуск		Булычева			07.18
Н.контроль		Баров			07.18

30/5/18-ППТ.3

Проект планировки территории, содержащий проект межевания территории для размещения объекта: «Напорный нефтепровод от УПН «Пулытьинское» до ННП «Пелым»

Материалы по обоснованию проекта планировки территории. Графическая часть	Стадия	Лист	Листов
	ППТ	12	37
Схема конструктивных и планировочных решений Свердловская область Масштаб 1:5000	ЗАО "ПриобьНИПИ"		

Согласовано


Взам. инв. №

Подп. и дата

Инв. № подл.

Формат А3

Линия совмещения с листом 12

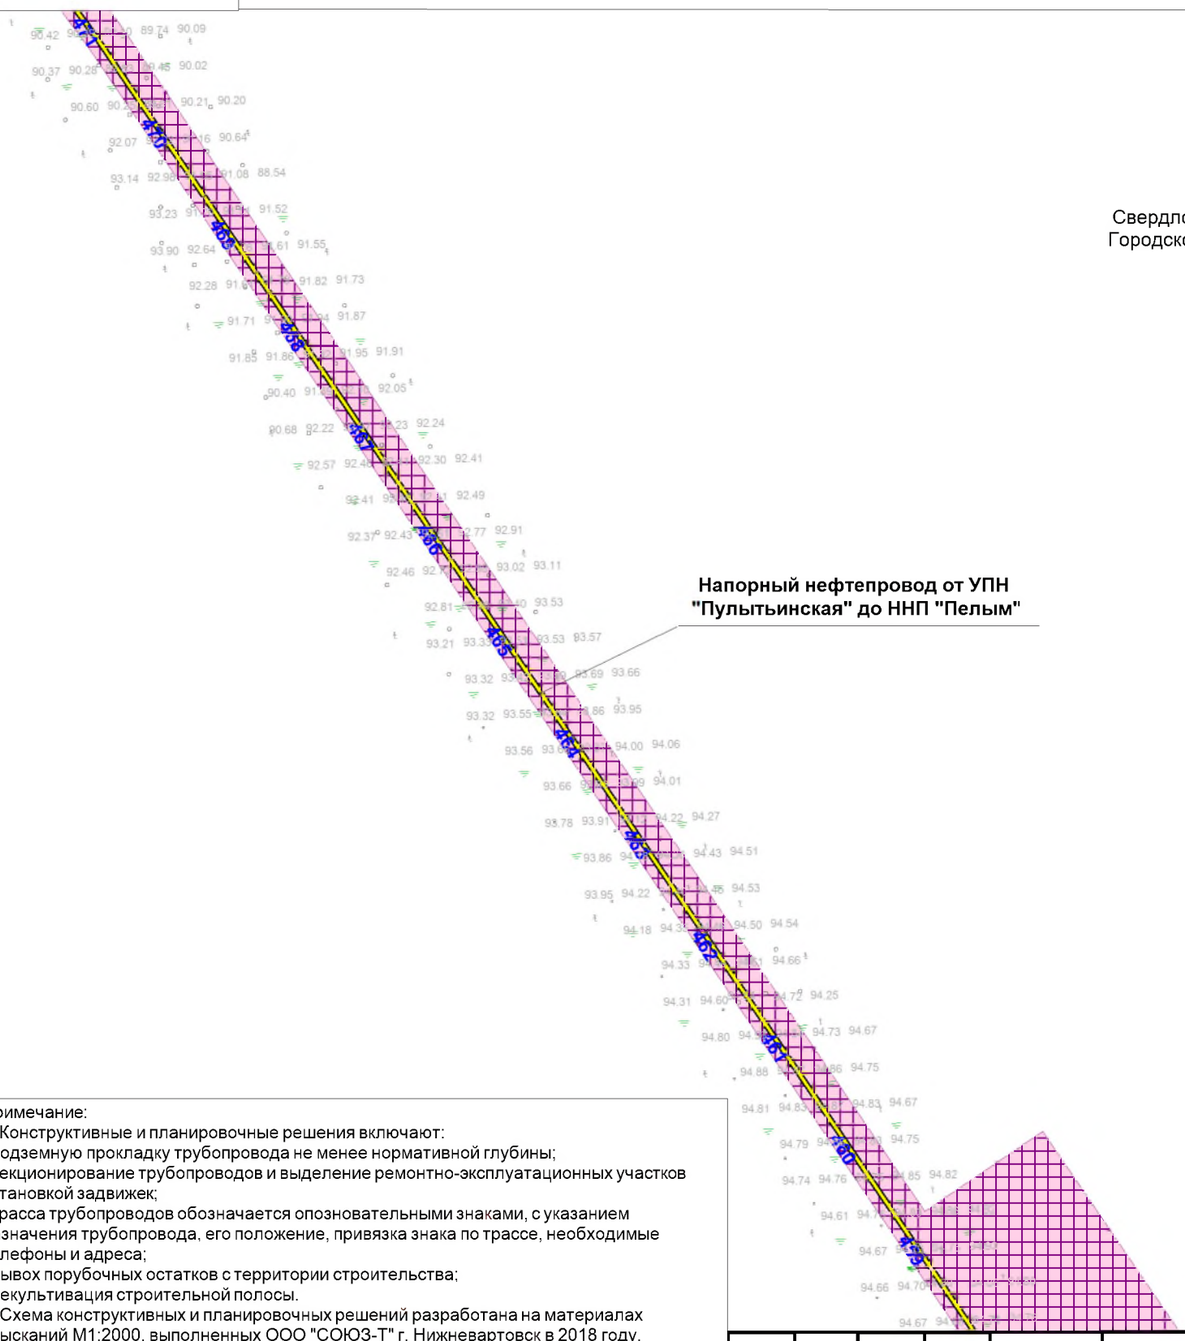


Линия совмещения с листом 14

Условные обозначения:

- границы территории, в отношении которой осуществляется подготовка проекта планировки
- трасса проектируемого нефтепровода
- трасса проектируемой воздушной линии
- границы зоны планируемого размещения объекта федерального значения "Напорный нефтепровод от УПН "Пулытьинское" до ННП "Пелым"
- границы муниципального образования
- границы субъекта РФ
- реки, ручьи
- 0,3 м/с — направление и скорость течения реки
- ось воздушной линии
- ось подземного кабеля связи
- ось подземной кабельной линии
- железная дорога
- тракторная дорога
- технический проезд
- 680 — пикетаж

Примечание:
1. Конструктивные и планировочные решения включают:
- подземную прокладку трубопровода не менее нормативной глубины;
- секционирование трубопроводов и выделение ремонтно-эксплуатационных участков установкой задвижек;
- трасса трубопроводов обозначается опознавательными знаками, с указанием назначения трубопровода, его положение, привязка знака по трассе, необходимые телефоны и адреса;
- вывох порубочных остатков с территории строительства;
- рекультивация строительной полосы.
2. Схема конструктивных и планировочных решений разработана на материалах изысканий М1:2000, выполненных ООО "СОЮЗ-Т" г. Нижневартовск в 2018 году.

Схема совмещения листов

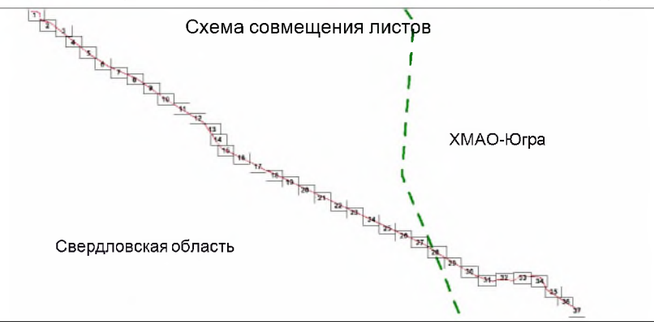

Изм.	Кол.	Лист	№док.	Подпись	Дата
Разработал		Булычева			07.18
Проверил		Баров			07.18
Выпуск		Булычева			07.18
Н.контроль		Баров			07.18

30/5/18-ППТ.3

Проект планировки территории, содержащий проект межевания территории для размещения объекта: «Напорный нефтепровод от УПН «Пулытьинское» до ННП «Пелым»

Материалы по обоснованию проекта планировки территории. Графическая часть	Стадия	Лист	Листов
	ППТ	13	37
Схема конструктивных и планировочных решений Свердловская область Масштаб 1:5000	ЗАО "ПриобьНИПИ"		

Согласовано


Взам. инв. №

Подп. и дата

Инв. № подл.

Формат А3

Линия совмещения с листом 13

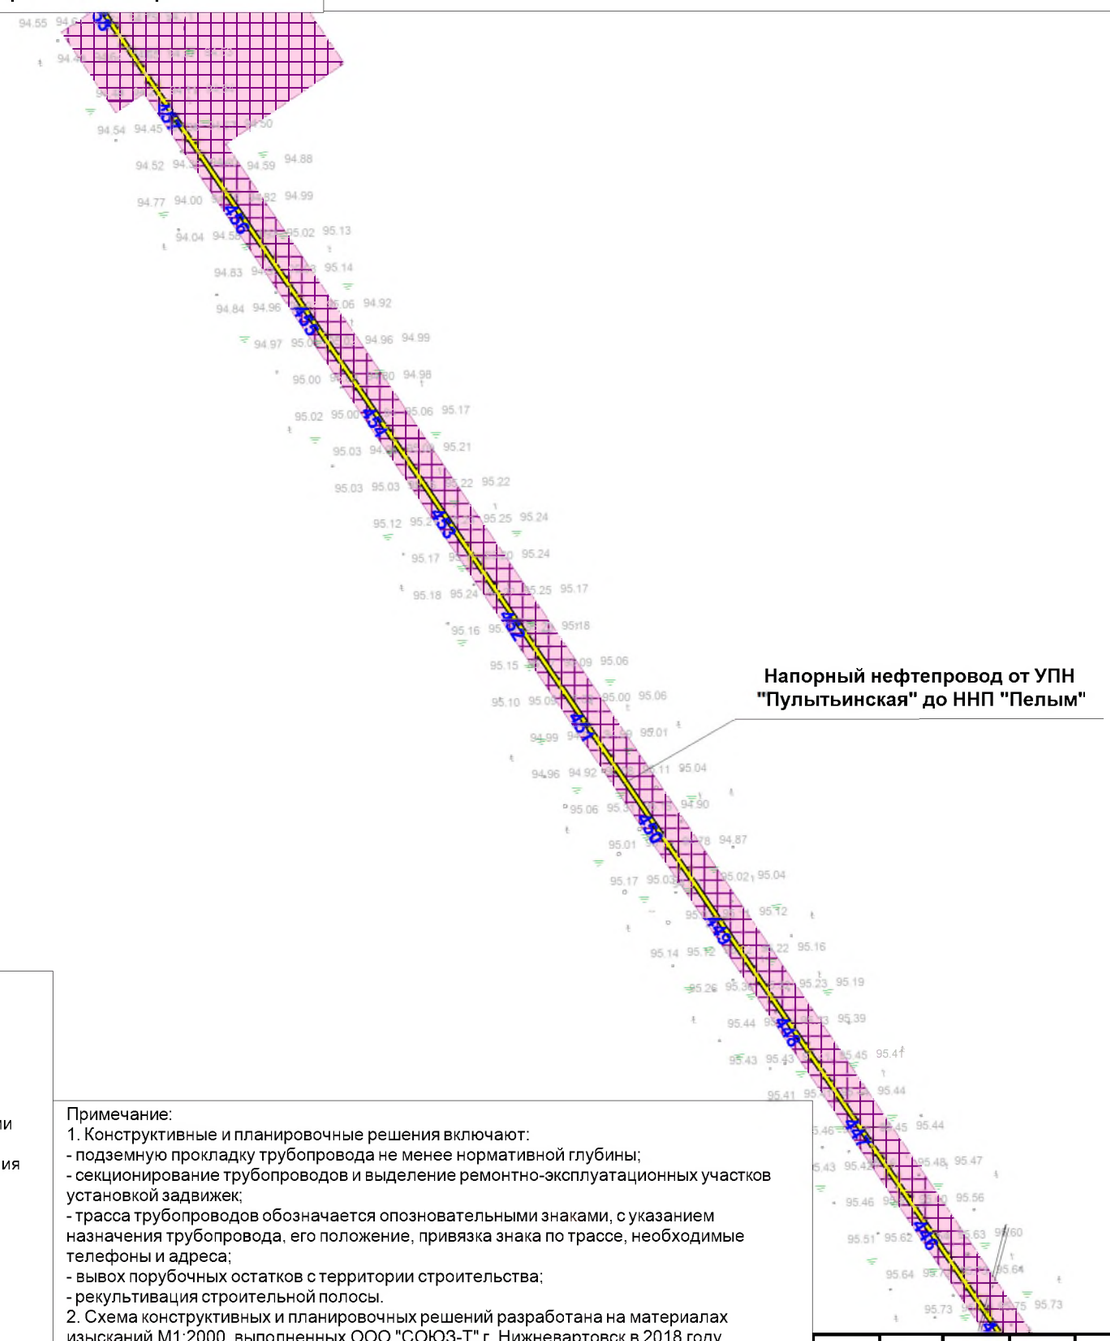


Линия совмещения с листом 15

Условные обозначения:

- границы территории, в отношении которой осуществляется подготовка проекта планировки
- трасса проектируемого нефтепровода
- трасса проектируемой воздушной линии
- границы зоны планируемого размещения объекта федерального значения "Напорный нефтепровод от УПН "Пулытьинское" до ННП "Пелым"
- границы муниципального образования
- границы субъекта РФ
- реки, ручьи
- 0,3 м/с — направление и скорость течения реки
- ось воздушной линии
- ось подземного кабеля связи
- ось подземной кабельной линии
- железная дорога
- тракторная дорога
- технический проезд
- 680 — пикетаж

Примечание:
1. Конструктивные и планировочные решения включают:
- подземную прокладку трубопровода не менее нормативной глубины;
- секционирование трубопроводов и выделение ремонтно-эксплуатационных участков установкой задвижек;
- трасса трубопроводов обозначается опознавательными знаками, с указанием назначения трубопровода, его положение, привязка знака по трассе, необходимые телефоны и адреса;
- вывоз порубочных остатков с территории строительства;
- рекультивация строительной полосы.
2. Схема конструктивных и планировочных решений разработана на материалах изысканий М1:2000, выполненных ООО "СОЮЗ-Т" г. Нижневартовск в 2018 году.

Схема совмещения листов

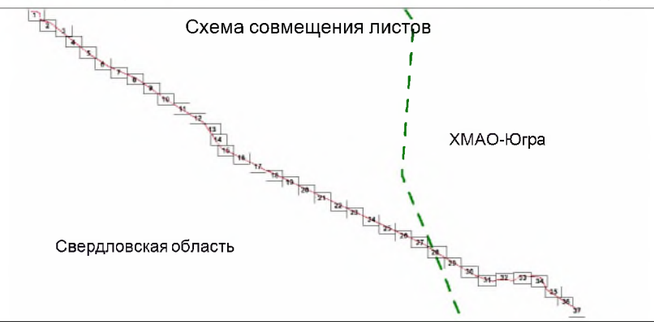

Согласовано

Взам. инв. №

Подп. и дата

Инв. № подл.

Изм.	Кол.	Лист	№док.	Подпись	Дата
Разработал		Булычева			07.18
Проверил		Баров			07.18
Выпуск		Булычева			07.18
Н.контроль		Баров			07.18


30/5/18-ППТ.3

Проект планировки территории, содержащий проект межевания территории для размещения объекта: «Напорный нефтепровод от УПН «Пулытьинское» до ННП «Пелым»

Материалы по обоснованию проекта планировки территории. Графическая часть	Стадия	Лист	Листов
	ППТ	14	37
Схема конструктивных и планировочных решений Свердловская область Масштаб 1:5000	ЗАО "ПриобьНИПИ"		

Формат А3

Линия совмещения с листом 14

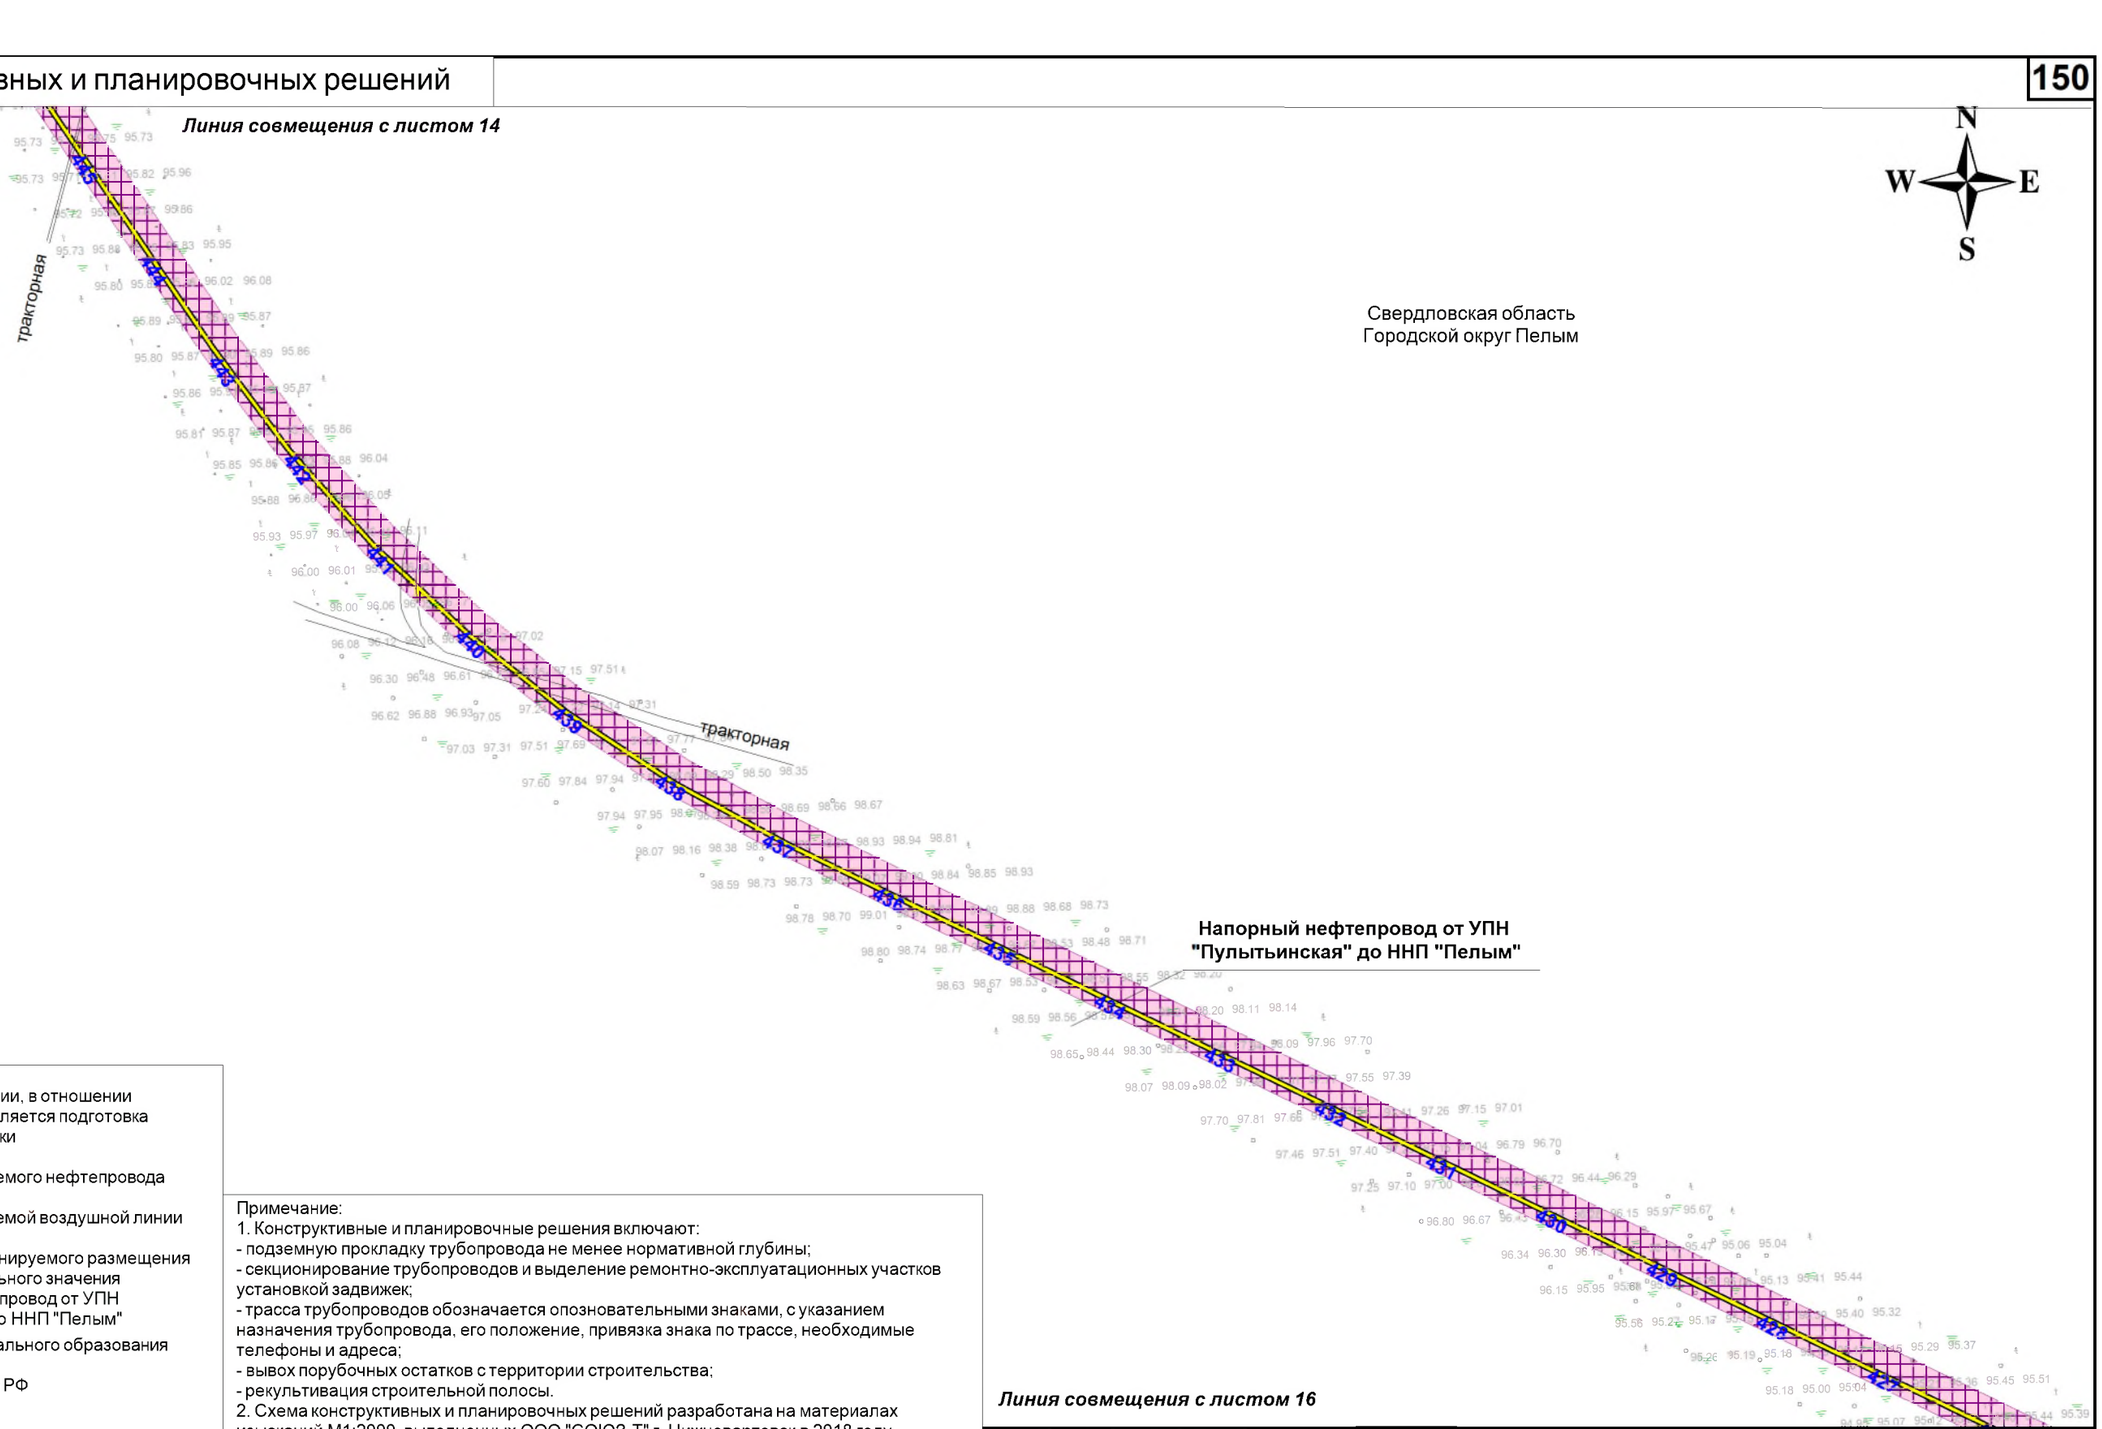
трактор
трактор
трактор

Линия совмещения с листом 15

N

W E

S

Свердловская область
Городской округ Пелым

Напорный нефтепровод от УПН "Пулытьинская" до ННП "Пелым"


Линия совмещения с листом 17

Условные обозначения:

- границы территории, в отношении которой осуществляется подготовка проекта планировки
- трасса проектируемого нефтепровода
- трасса проектируемой воздушной линии
- границы зоны планируемого размещения объекта федерального значения "Напорный нефтепровод от УПН "Пулытьинское" до ННП "Пелым"
- границы муниципального образования
- границы субъекта РФ
- реки, ручьи
- 0,3 м/с — направление и скорость течения реки
- ось воздушной линии
- ось подземного кабеля связи
- ось подземной кабельной линии
- железная дорога
- тракторная дорога
- технический проезд
- 680 — пикетаж

Примечание:
1. Конструктивные и планировочные решения включают:
- подземную прокладку трубопровода не менее нормативной глубины;
- секционирование трубопроводов и выделение ремонтно-эксплуатационных участков установкой задвижек;
- трасса трубопроводов обозначается опознавательными знаками, с указанием назначения трубопровода, его положение, привязка знака по трассе, необходимые телефоны и адреса;
- вывох порубочных остатков с территории строительства;
- рекультивация строительной полосы.
2. Схема конструктивных и планировочных решений разработана на материалах изысканий М1:2000, выполненных ООО "СОЮЗ-Т" г. Нижневартовск в 2018 году.

Схема совмещения листов

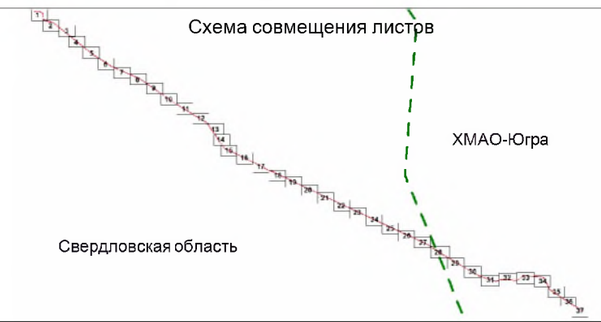

Изм.	Кол.	Лист	№док.	Подпись	Дата
Разработал		Булычева			07.18
Проверил		Баров			07.18
Выпуск		Булычева			07.18
Н.контроль		Баров			07.18

30/5/18-ППТ.3

Проект планировки территории, содержащий проект межевания территории для размещения объекта: «Напорный нефтепровод от УПН «Пулытьинское» до ННП «Пелым»

Материалы по обоснованию проекта планировки территории. Графическая часть	Стадия	Лист	Листов
	ППТ	16	37
Схема конструктивных и планировочных решений Свердловская область Масштаб 1:5000	ЗАО "ПриобьНИПИ"		


Согласовано

Взам. инв. №

Подп. и дата

Инв. № подл.

Формат А3

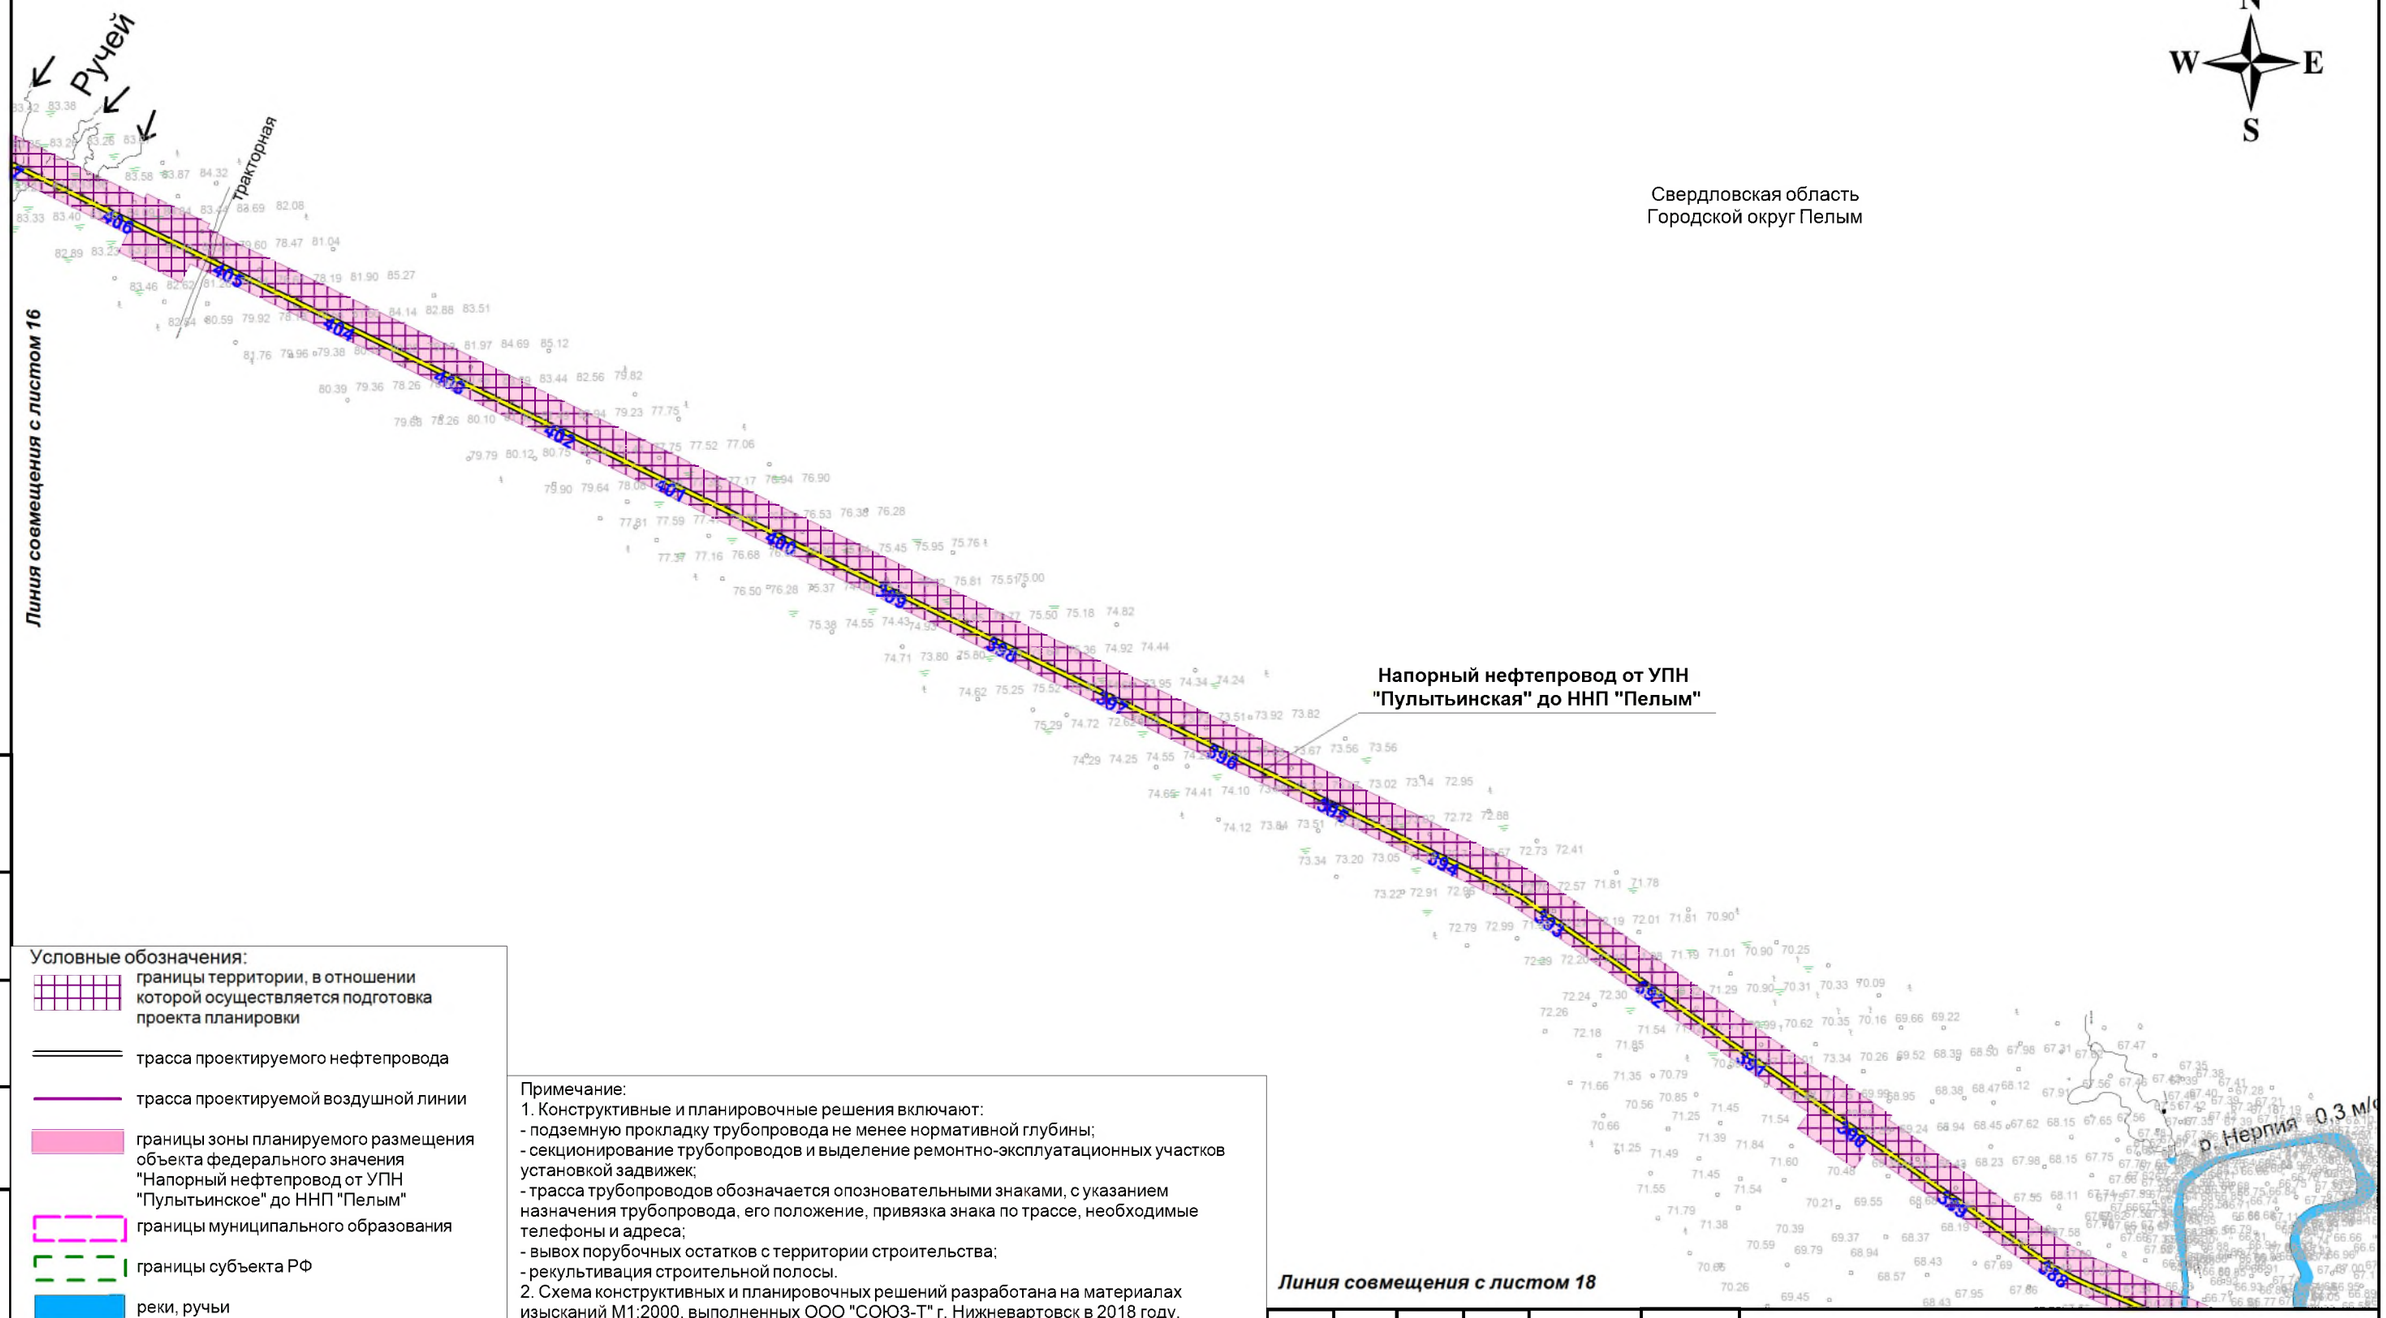


Свердловская область
Городской округ Пелым

Условные обозначения:

- границы территории, в отношении которой осуществляется подготовка проекта планировки
- трасса проектируемого нефтепровода
- трасса проектируемой воздушной линии
- границы зоны планируемого размещения объекта федерального значения "Напорный нефтепровод от УПН "Пулытьинское" до ННП "Пелым"
- границы муниципального образования
- границы субъекта РФ
- реки, ручьи
- 0,3 м/с — направление и скорость течения реки
- ось воздушной линии
- ось подземного кабеля связи
- ось подземной кабельной линии
- железная дорога
- тракторная дорога
- технический проезд
- 680 — пикетаж

Примечание:
1. Конструктивные и планировочные решения включают:
- подземную прокладку трубопровода не менее нормативной глубины;
- секционирование трубопроводов и выделение ремонтно-эксплуатационных участков установкой задвижек;
- трасса трубопроводов обозначается опознавательными знаками, с указанием назначения трубопровода, его положение, привязка знака по трассе, необходимые телефоны и адреса;
- вывох порубочных остатков с территории строительства;
- рекультивация строительной полосы.
2. Схема конструктивных и планировочных решений разработана на материалах изысканий М1:2000, выполненных ООО "СОЮЗ-Т" г. Нижневартовск в 2018 году.

Схема совмещения листов

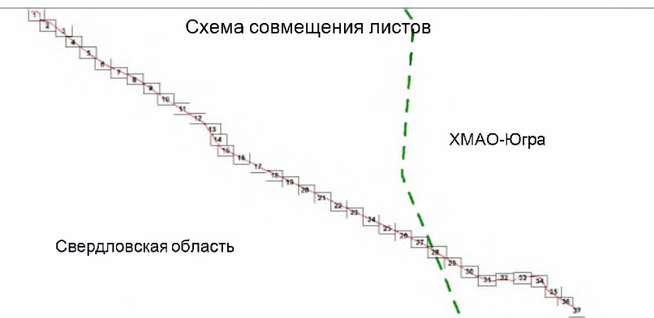

Изм.	Кол.	Лист	№док.	Подпись	Дата
Разработал		Булычева			07.18
Проверил		Баров			07.18
Выпуск		Булычева			07.18
Н.контроль		Баров			07.18

30/5/18-ППТ.3

Проект планировки территории, содержащий проект межевания территории для размещения объекта: «Напорный нефтепровод от УПН «Пулытьинское» до ННП «Пелым»

Материалы по обоснованию проекта планировки территории. Графическая часть	Стадия	Лист	Листов
	ППТ	17	37
Схема конструктивных и планировочных решений Свердловская область Масштаб 1:5000	ЗАО "ПриобьНИПИ"		


Согласовано

Взам. инв. №

Подп. и дата

Инв. № подл.

Формат А3

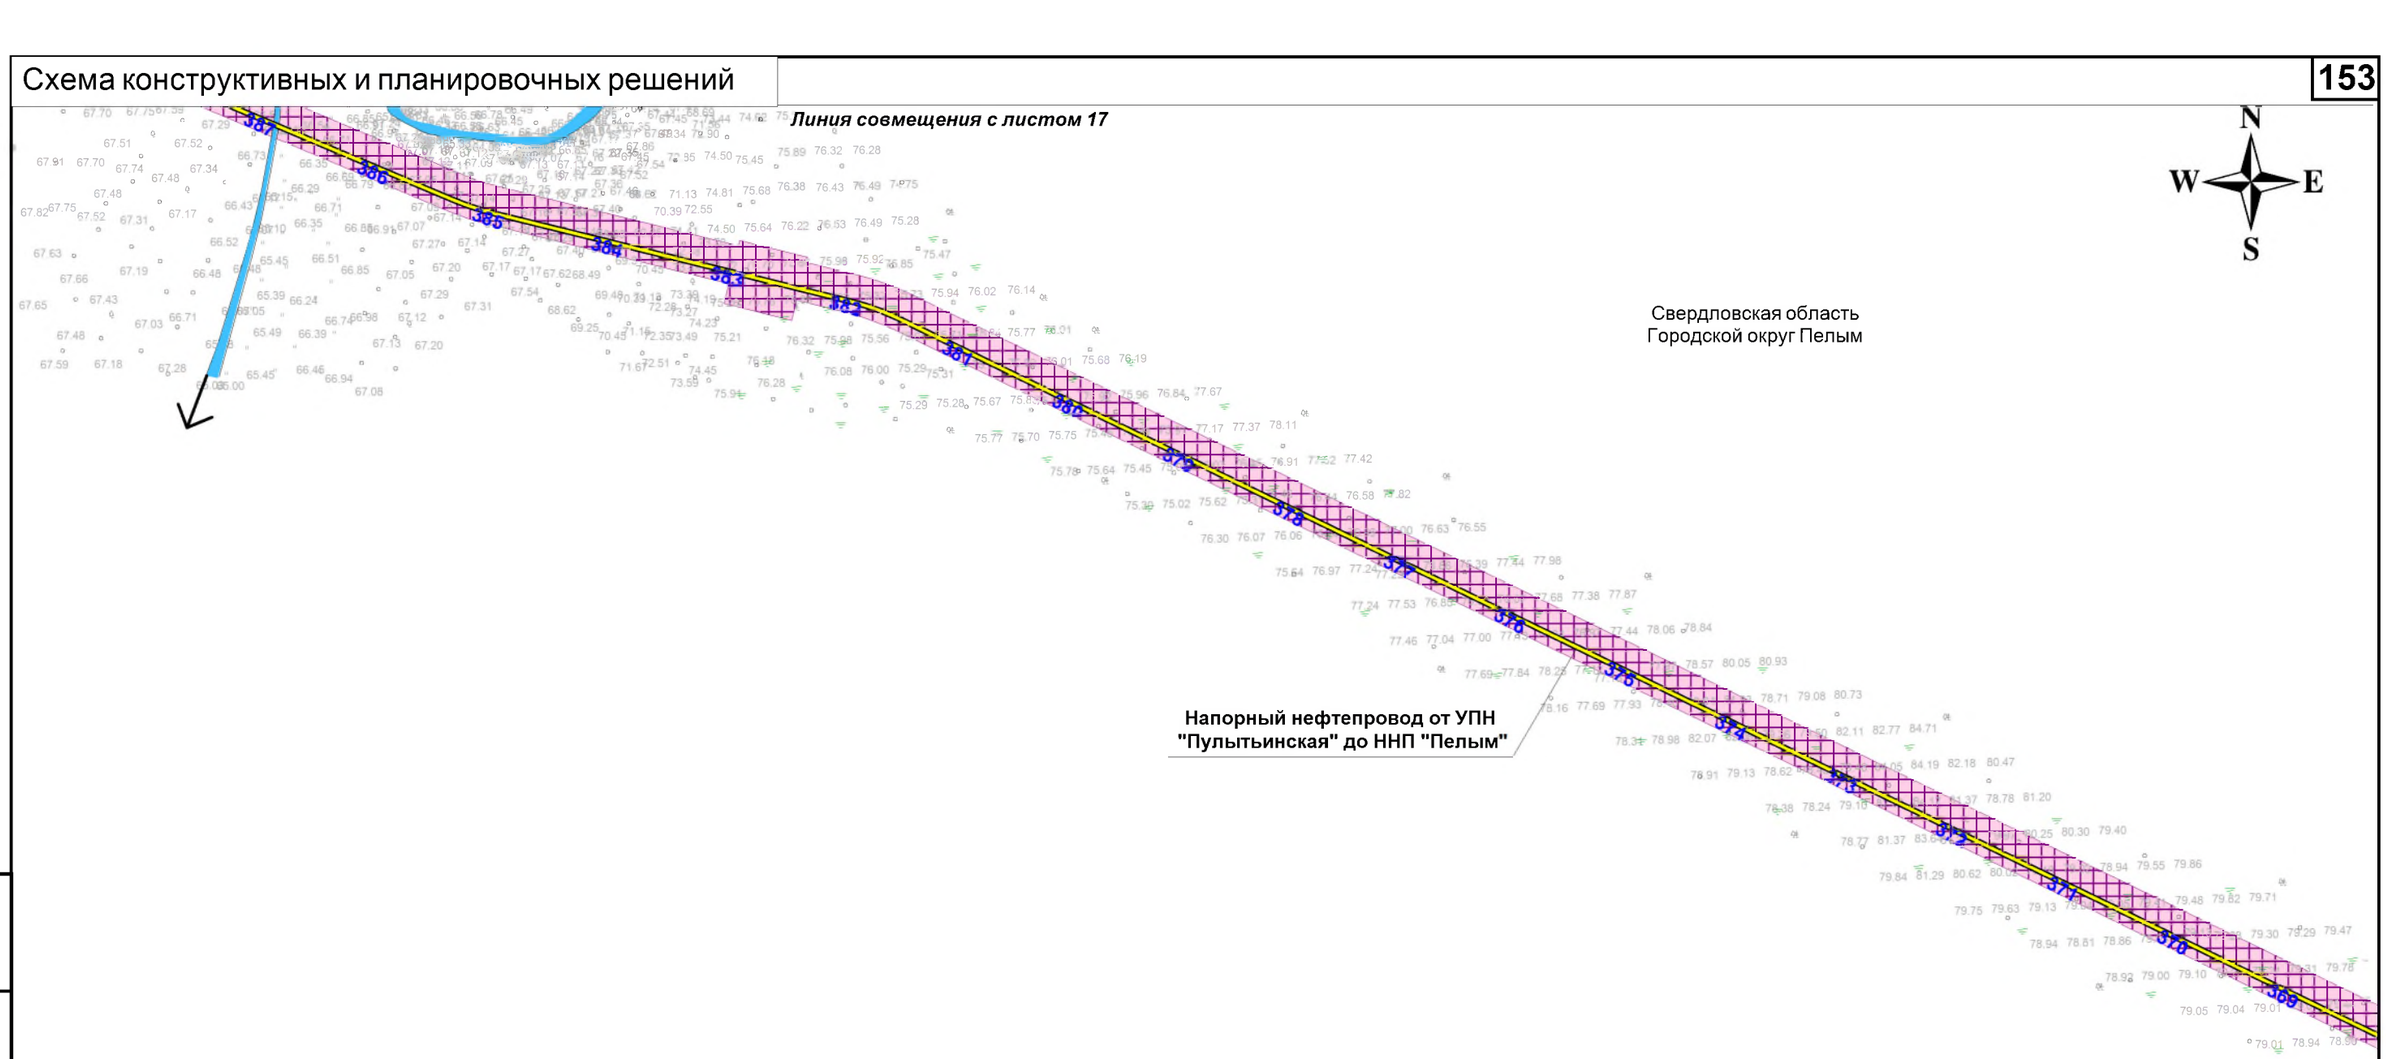


Условные обозначения:

- границы территории, в отношении которой осуществляется подготовка проекта планировки
- трасса проектируемого нефтепровода
- трасса проектируемой воздушной линии
- границы зоны планируемого размещения объекта федерального значения "Напорный нефтепровод от УПН "Пулытьинское" до ННП "Пелым"
- границы муниципального образования
- границы субъекта РФ
- реки, ручьи
- 0,3 м/с — направление и скорость течения реки
- ось воздушной линии
- ось подземного кабеля связи
- ось подземной кабельной линии
- железная дорога
- тракторная дорога
- технический проезд
- 680 — пикетаж

Примечание:
1. Конструктивные и планировочные решения включают:
- подземную прокладку трубопровода не менее нормативной глубины;
- секционирование трубопроводов и выделение ремонтно-эксплуатационных участков установкой задвижек;
- трасса трубопроводов обозначается опознавательными знаками, с указанием назначения трубопровода, его положение, привязка знака по трассе, необходимые телефоны и адреса;
- вывох порубочных остатков с территории строительства;
- рекультивация строительной полосы.
2. Схема конструктивных и планировочных решений разработана на материалах изысканий М1:2000, выполненных ООО "СОЮЗ-Т" г. Нижневартовск в 2018 году.

Схема совмещения листов

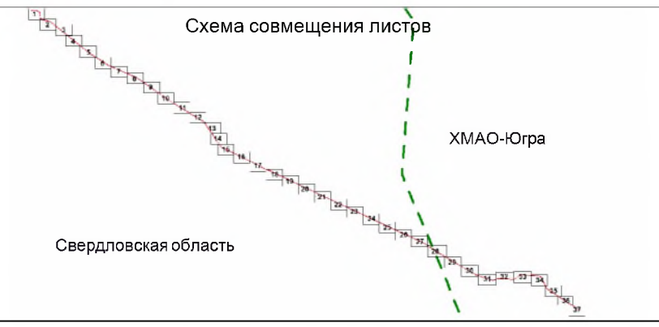

Изм.	Кол.	Лист	№док.	Подпись	Дата
Разработал		Булычева			07.18
Проверил		Баров			07.18
Выпуск		Булычева			07.18
Н.контроль		Баров			07.18

30/5/18-ППТ.3

Проект планировки территории, содержащий проект межевания территории для размещения объекта: «Напорный нефтепровод от УПН «Пулытьинское» до ННП «Пелым»

Материалы по обоснованию проекта планировки территории. Графическая часть	Стадия	Лист	Листов
	ППТ	18	37
Схема конструктивных и планировочных решений Свердловская область Масштаб 1:5000	ЗАО "ПриобьНИПИ"		


Согласовано

Взам. инв. №

Подл. и дата

Инв. № подл.

Формат А3

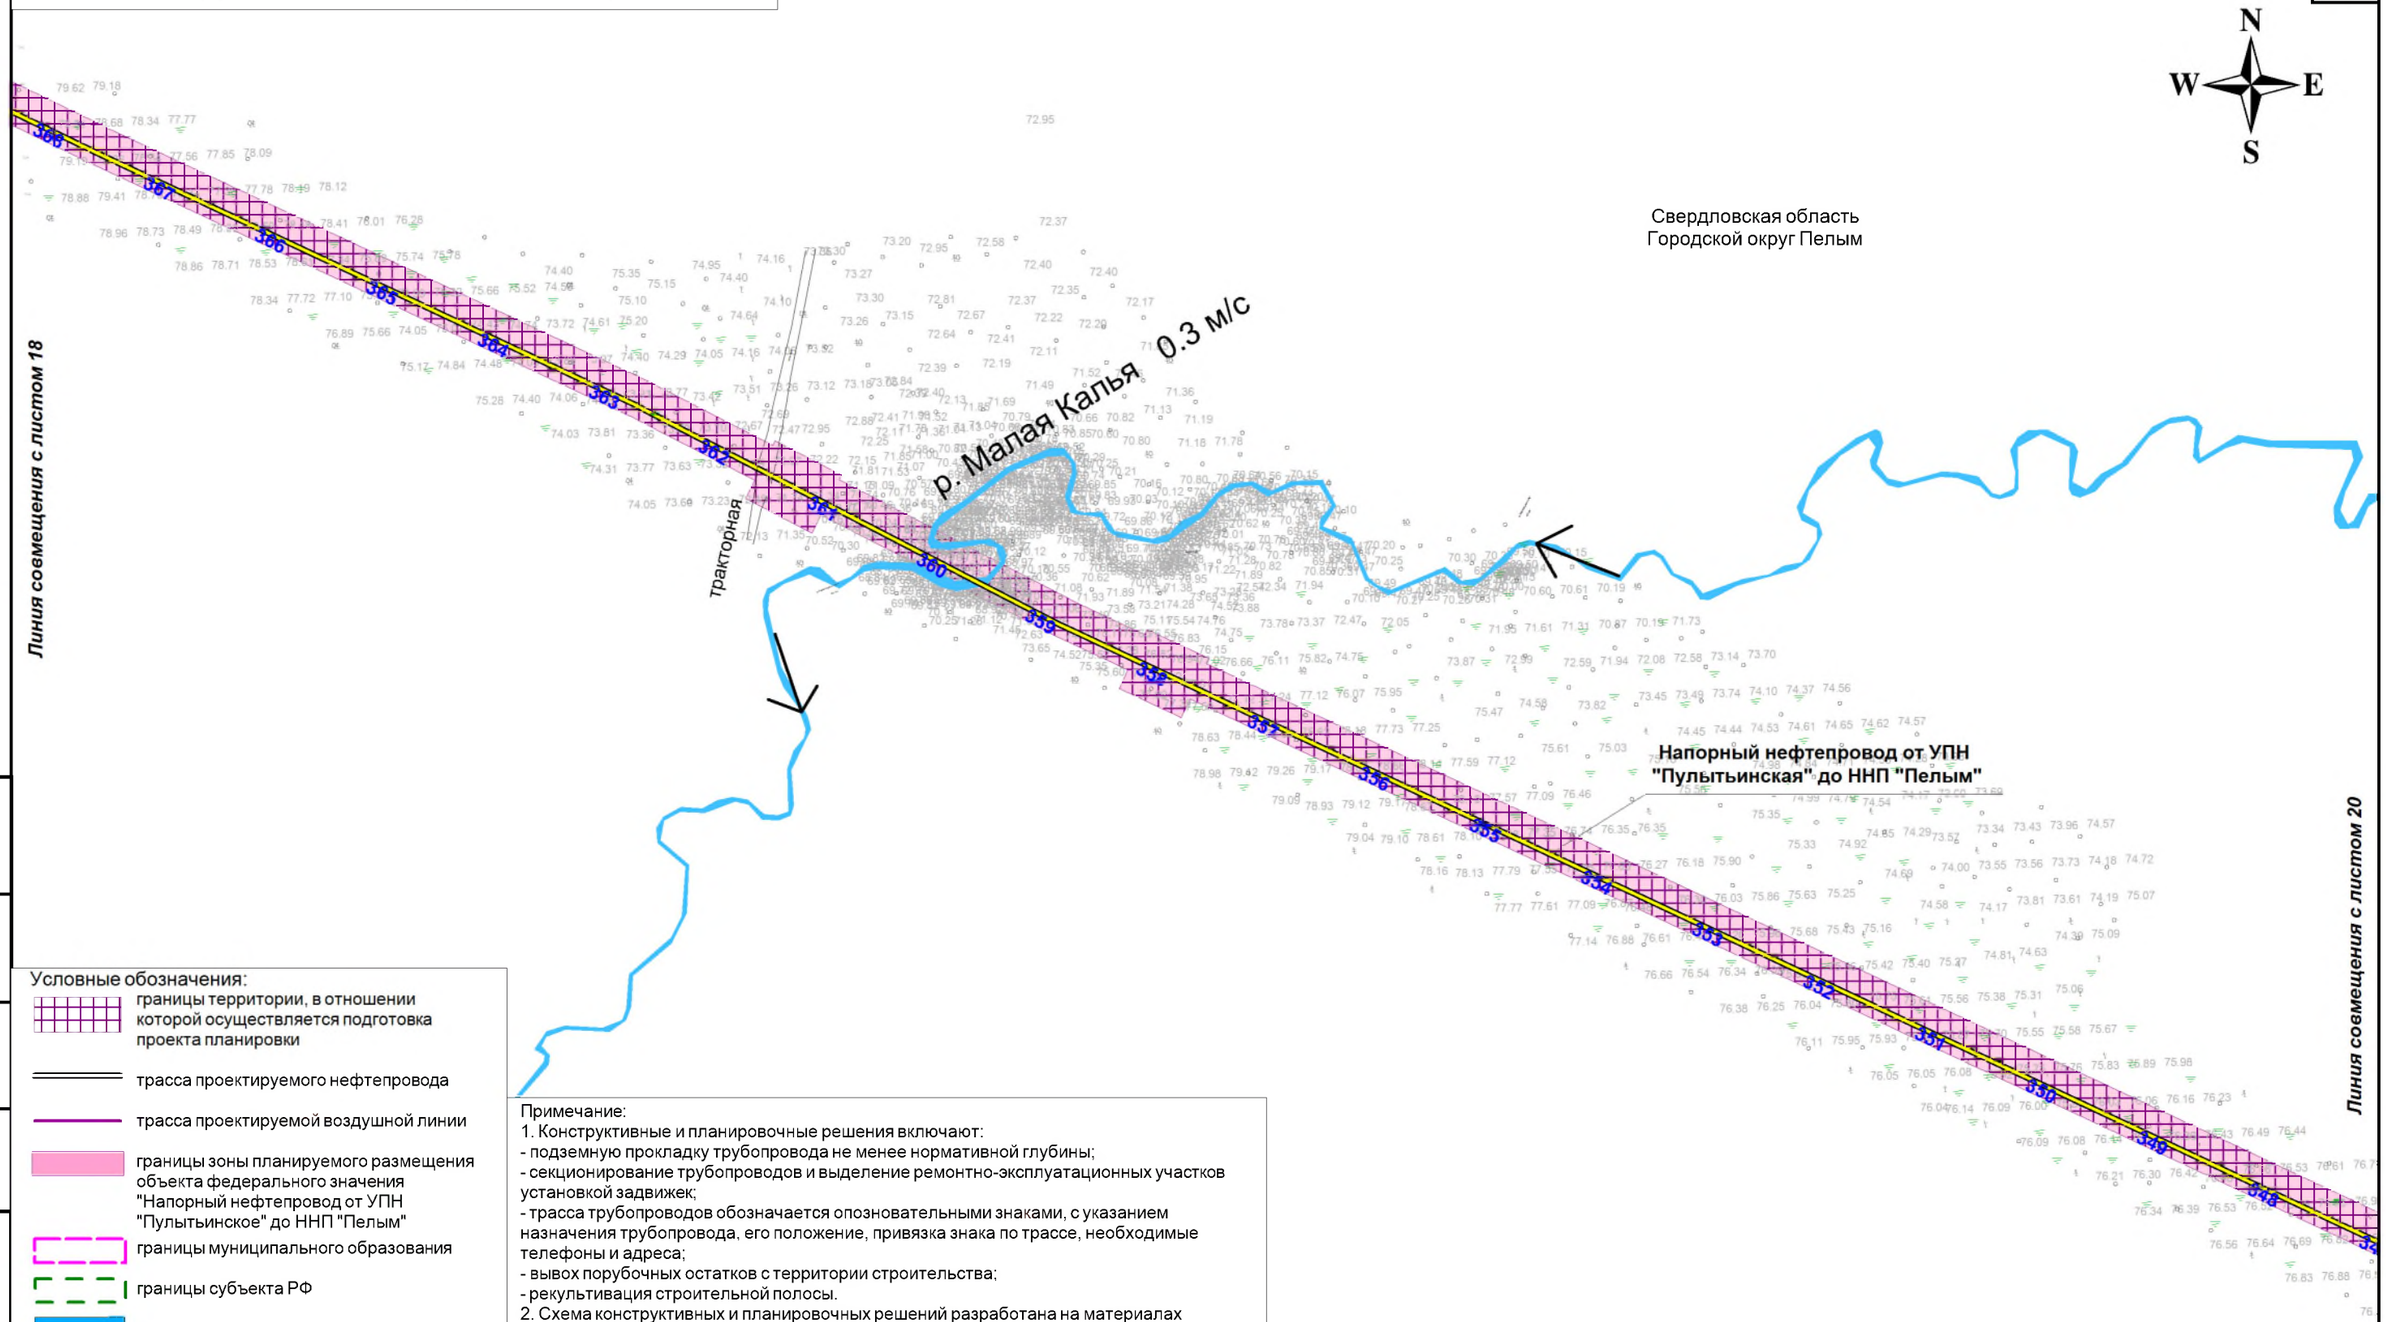


Условные обозначения:

- границы территории, в отношении которой осуществляется подготовка проекта планировки
- трасса проектируемого нефтепровода
- трасса проектируемой воздушной линии
- границы зоны планируемого размещения объекта федерального значения "Напорный нефтепровод от УПН "Пулытьинское" до ННП "Пелым"
- границы муниципального образования
- границы субъекта РФ
- реки, ручьи
- 0,3 м/с — направление и скорость течения реки
- ось воздушной линии
- ось подземного кабеля связи
- ось подземной кабельной линии
- железная дорога
- тракторная дорога
- технический проезд
- 680 — пикетаж

Примечание:
1. Конструктивные и планировочные решения включают:
- подземную прокладку трубопровода не менее нормативной глубины;
- секционирование трубопроводов и выделение ремонтно-эксплуатационных участков установкой задвижек;
- трасса трубопроводов обозначается опознавательными знаками, с указанием назначения трубопровода, его положение, привязка знака по трассе, необходимые телефоны и адреса;
- вывох порубочных остатков с территории строительства;
- рекультивация строительной полосы.
2. Схема конструктивных и планировочных решений разработана на материалах изысканий М1:2000, выполненных ООО "СОЮЗ-Т" г. Нижневартовск в 2018 году.

Схема совмещения листов

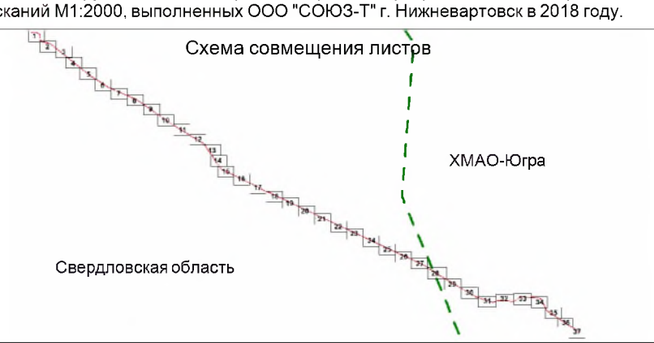

Согласовано

Взам. инв. №

Подп. и дата

Инв. № подл.


Изм.	Кол.	Лист	№док.	Подпись	Дата
Разработал		Булычева			07.18
Проверил		Баров			07.18
Выпуск		Булычева			07.18
Н.контроль		Баров			07.18

30/5/18-ППТ.3

Проект планировки территории, содержащий проект межевания территории для размещения объекта: «Напорный нефтепровод от УПН «Пулытьинское» до ННП «Пелым»

Материалы по обоснованию проекта планировки территории. Графическая часть	Стадия	Лист	Листов
	ППТ	19	37
Схема конструктивных и планировочных решений Свердловская область Масштаб 1:5000	ЗАО "ПриобьНИПИ"		

Формат А3

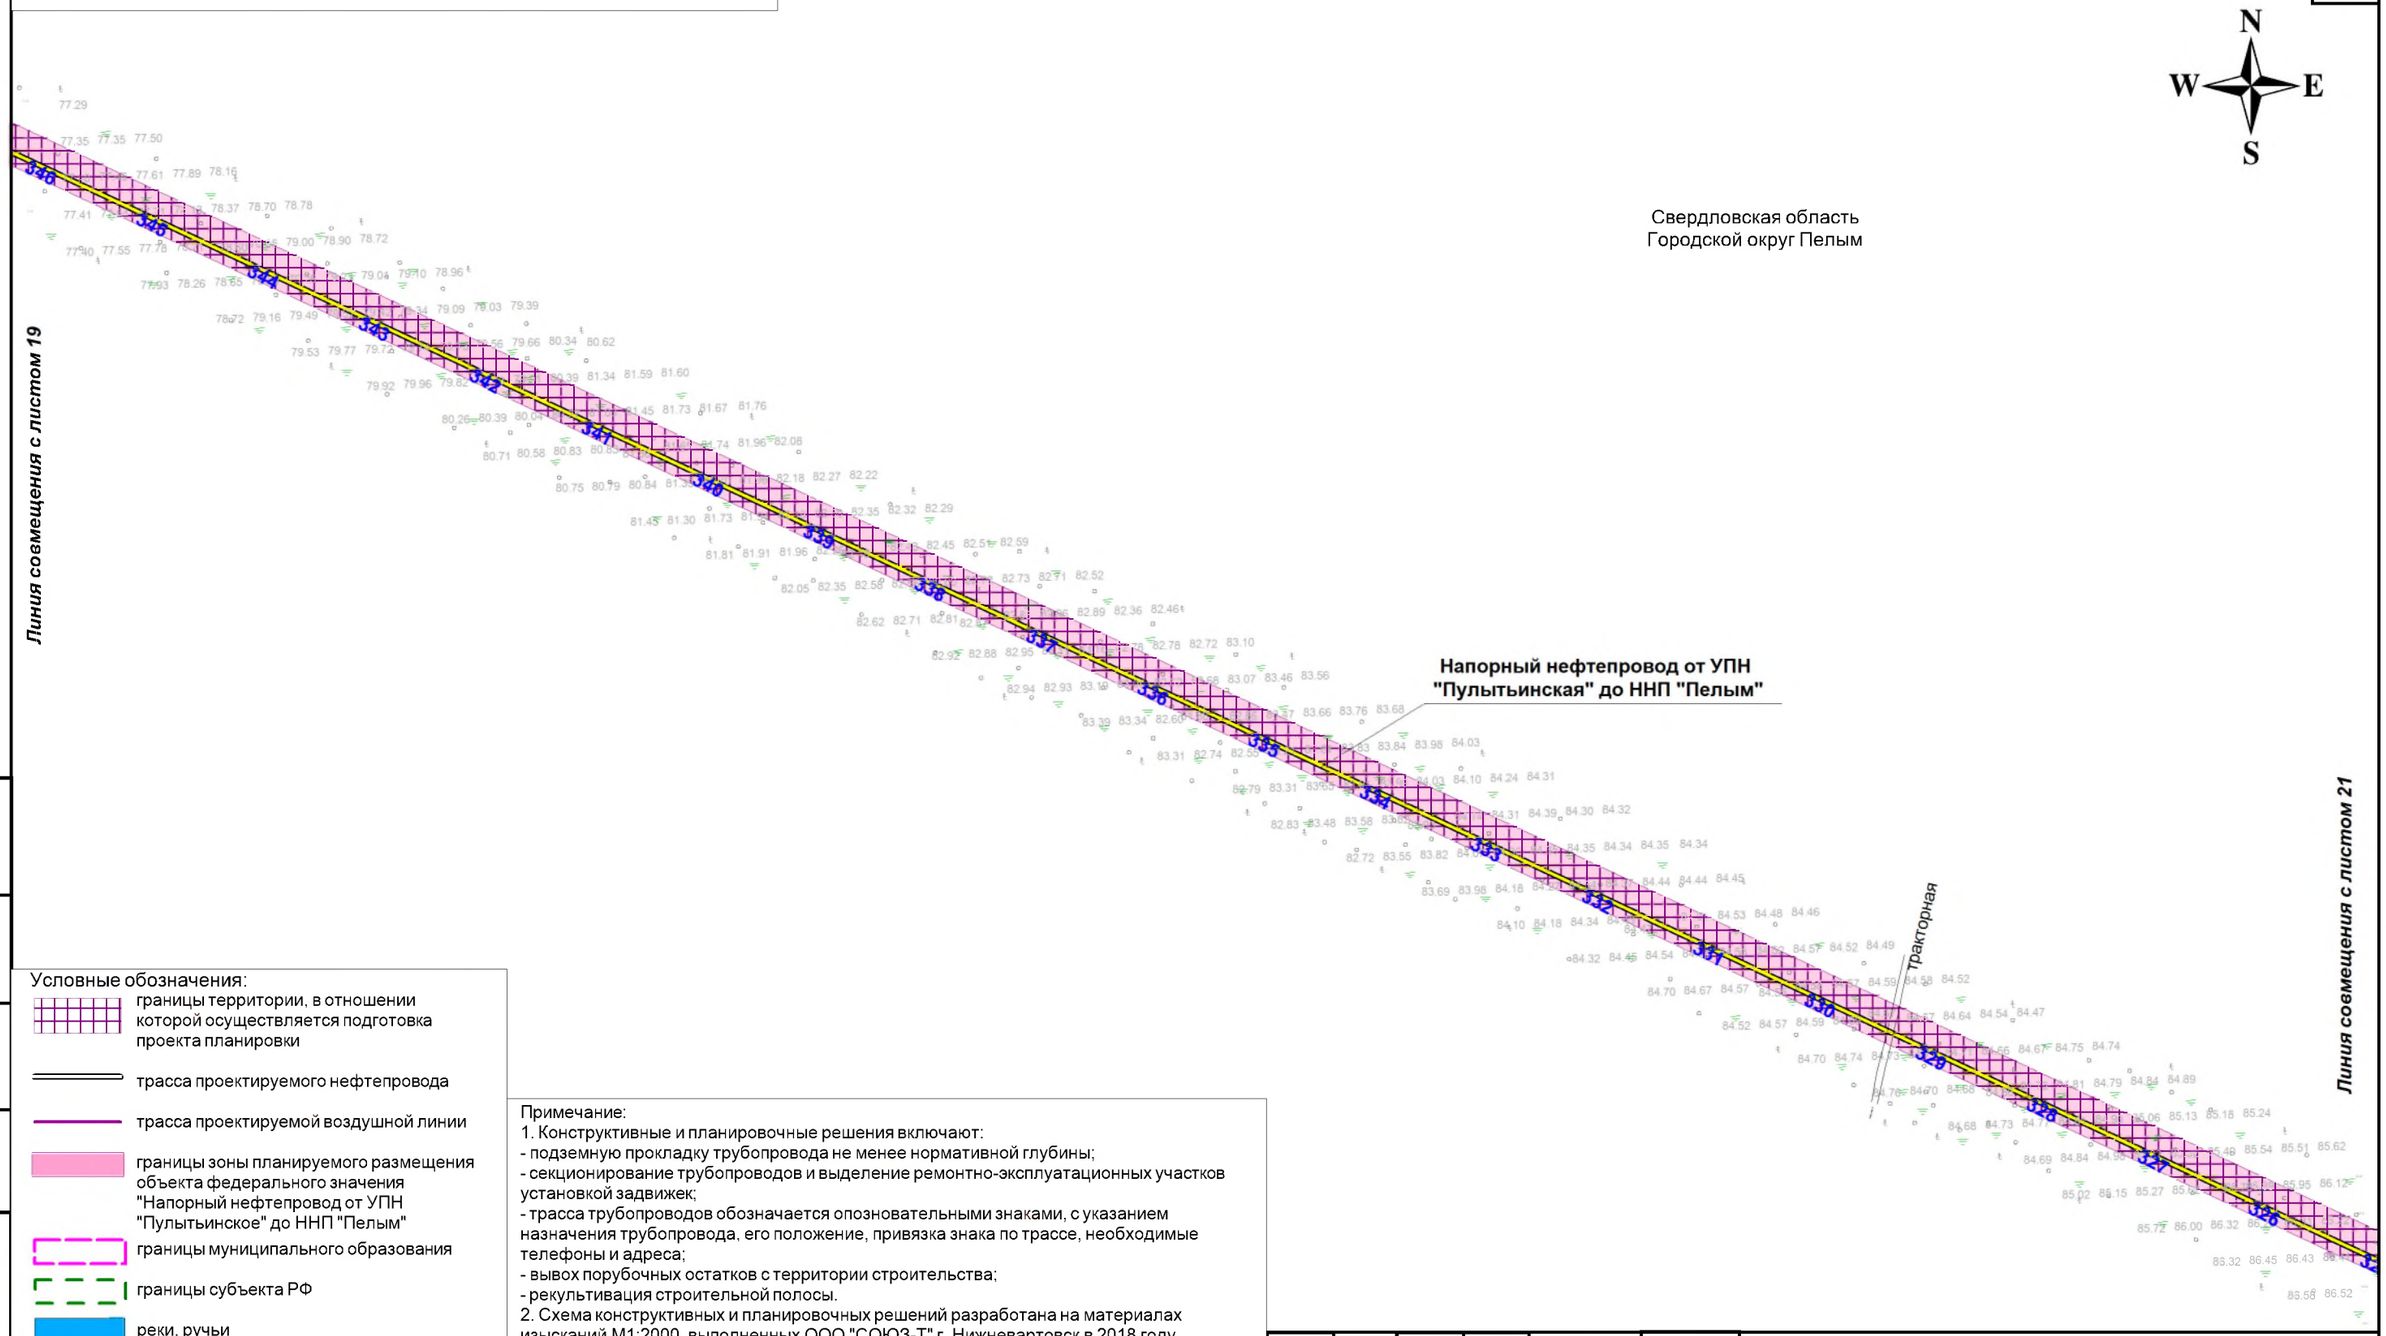


Условные обозначения:

- границы территории, в отношении которой осуществляется подготовка проекта планировки
- трасса проектируемого нефтепровода
- трасса проектируемой воздушной линии
- границы зоны планируемого размещения объекта федерального значения "Напорный нефтепровод от УПН "Пулытьинское" до ННП "Пелым"
- границы муниципального образования
- границы субъекта РФ
- реки, ручьи
- 0,3 м/с — направление и скорость течения реки
- ось воздушной линии
- ось подземного кабеля связи
- ось подземной кабельной линии
- железная дорога
- тракторная дорога
- технический проезд
- 680 — пикетаж

Примечание:
1. Конструктивные и планировочные решения включают:
- подземную прокладку трубопровода не менее нормативной глубины;
- секционирование трубопроводов и выделение ремонтно-эксплуатационных участков установкой задвижек;
- трасса трубопроводов обозначается опознавательными знаками, с указанием назначения трубопровода, его положение, привязка знака по трассе, необходимые телефоны и адреса;
- вывох порубочных остатков с территории строительства;
- рекультивация строительной полосы.
2. Схема конструктивных и планировочных решений разработана на материалах изысканий М1:2000, выполненных ООО "СОЮЗ-Т" г. Нижневартовск в 2018 году.

Схема совмещения листов

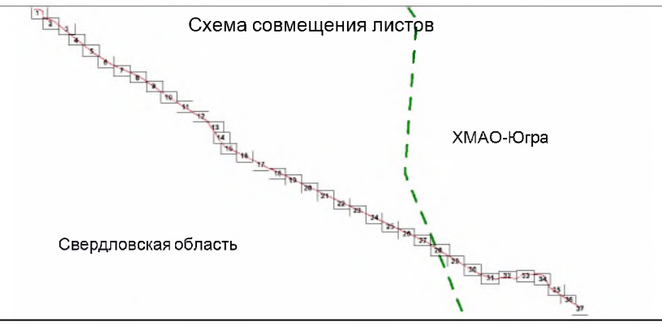

Согласовано

Взам. инв. №

Подп. и дата

Инв. № подл.


Изм.	Кол.	Лист	№док.	Подпись	Дата
Разработал		Булычева			07.18
Проверил		Баров			07.18
Выпуск		Булычева			07.18
Н.контроль		Баров			07.18

30/5/18-ППТ.3

Проект планировки территории, содержащий проект межевания территории для размещения объекта: «Напорный нефтепровод от УПН «Пулытьинское» до ННП «Пелым»

Материалы по обоснованию проекта планировки территории. Графическая часть	Стадия	Лист	Листов
	ППТ	20	37
Схема конструктивных и планировочных решений Свердловская область Масштаб 1:5000	ЗАО "ПриобьНИПИ"		

Формат А3

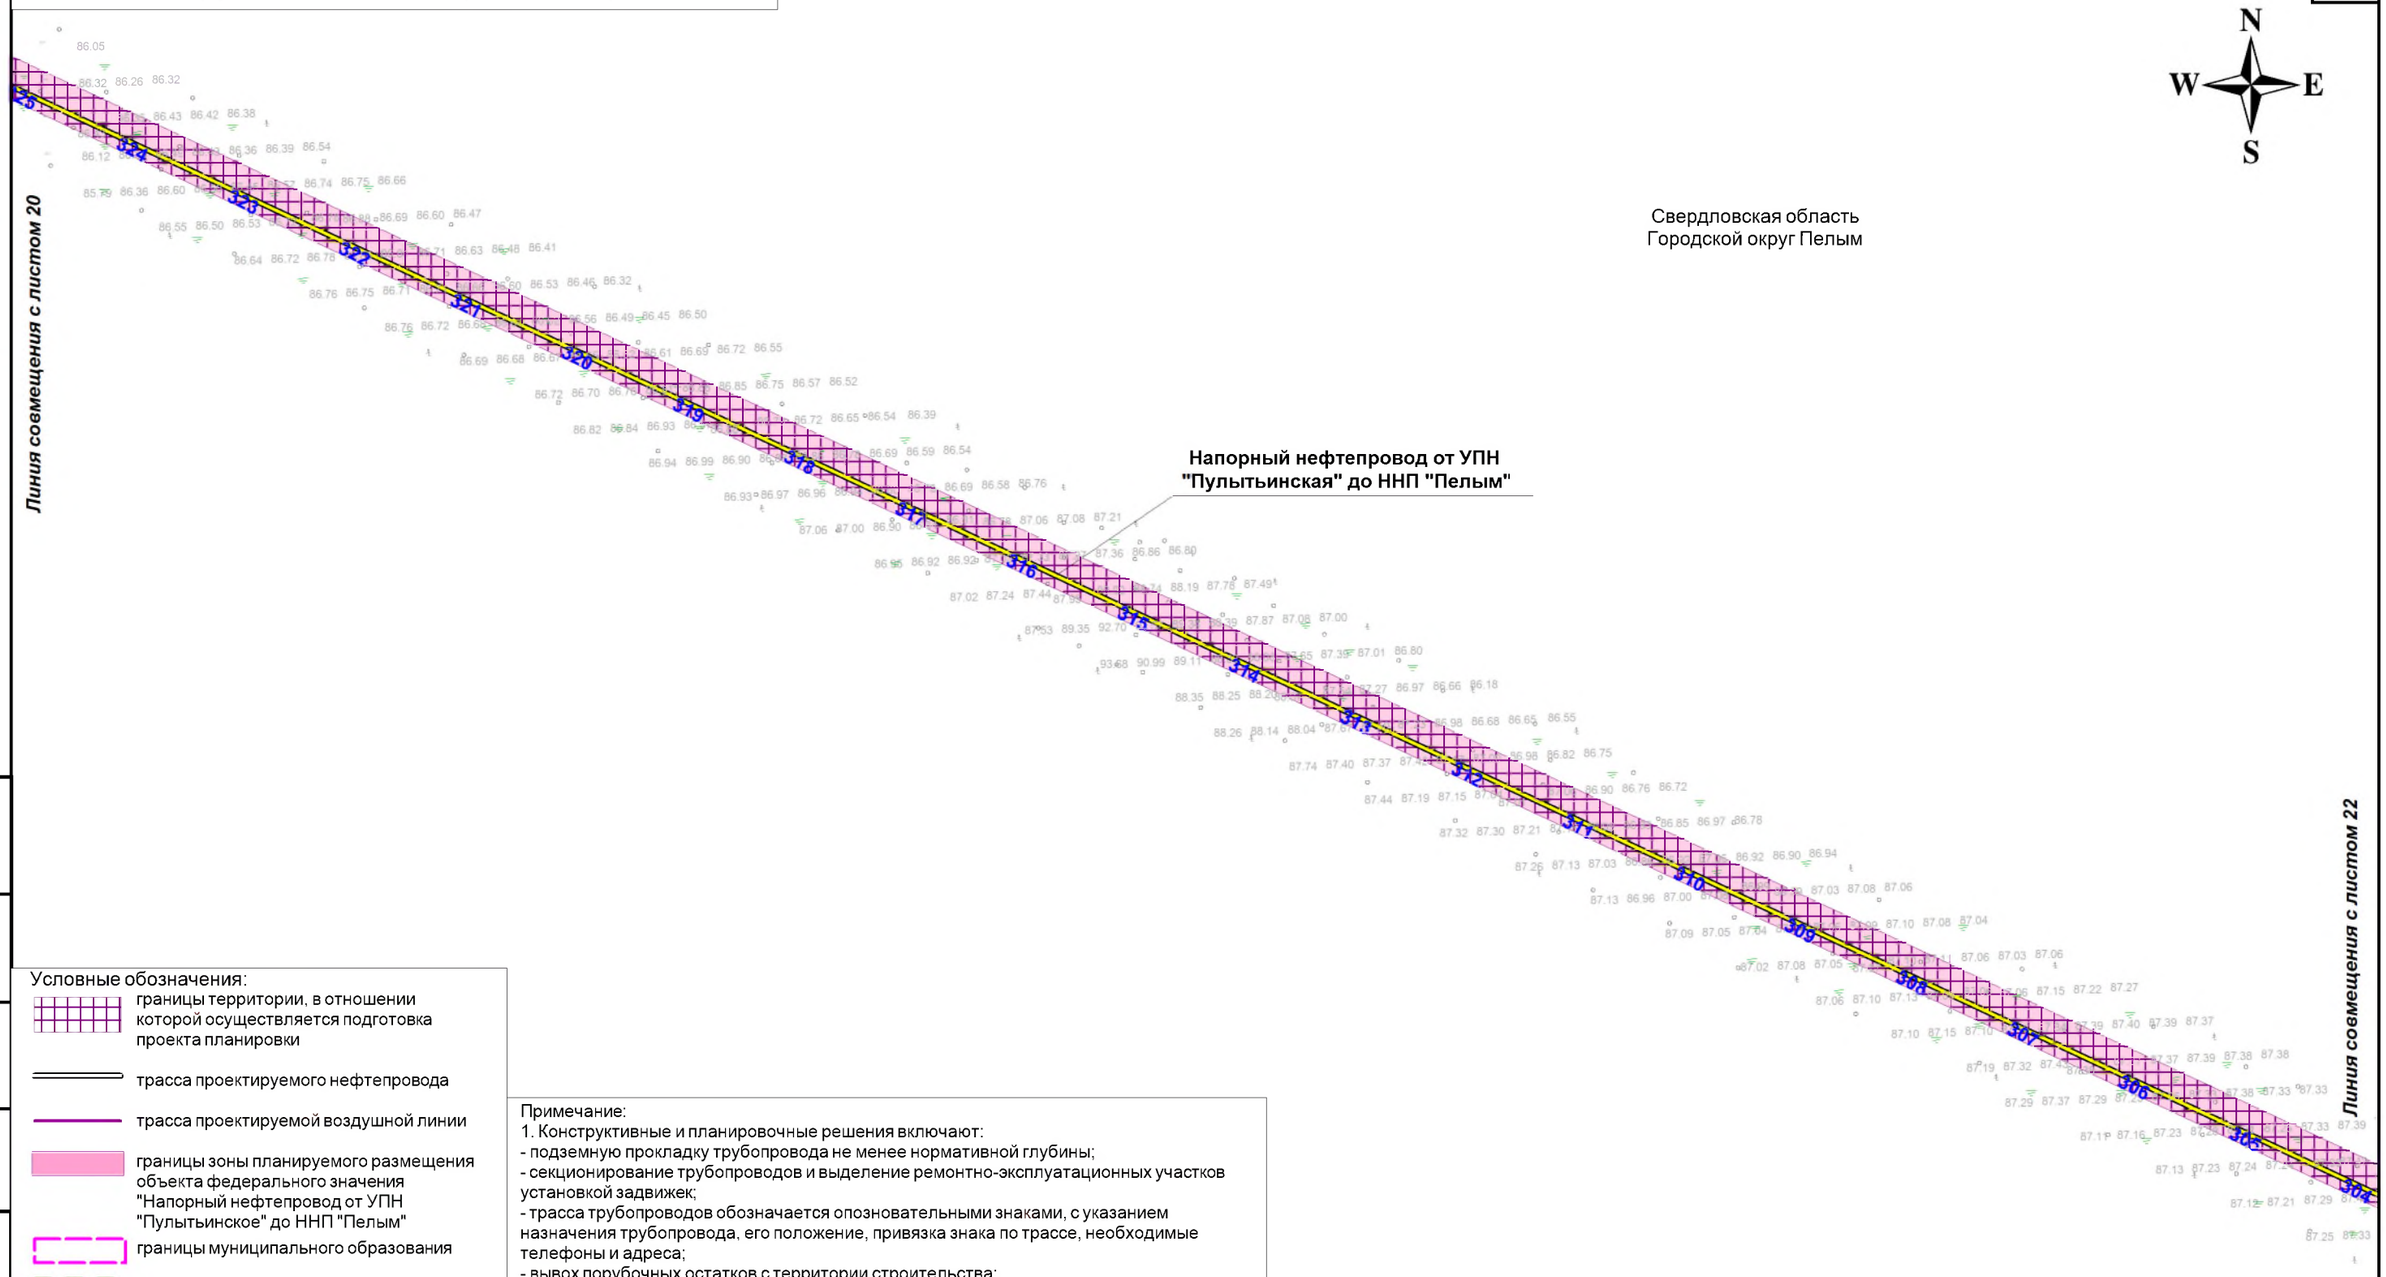


Условные обозначения:

- границы территории, в отношении которой осуществляется подготовка проекта планировки
- трасса проектируемого нефтепровода
- трасса проектируемой воздушной линии
- границы зоны планируемого размещения объекта федерального значения "Напорный нефтепровод от УПН "Пулытьинское" до ННП "Пелым"
- границы муниципального образования
- границы субъекта РФ
- реки, ручьи
- 0,3 м/с — направление и скорость течения реки
- ось воздушной линии
- ось подземного кабеля связи
- ось подземной кабельной линии
- железная дорога
- тракторная дорога
- технический проезд
- 680 — пикетаж

Примечание:
1. Конструктивные и планировочные решения включают:
- подземную прокладку трубопровода не менее нормативной глубины;
- секционирование трубопроводов и выделение ремонтно-эксплуатационных участков установкой задвижек;
- трасса трубопроводов обозначается опознавательными знаками, с указанием назначения трубопровода, его положение, привязка знака по трассе, необходимые телефоны и адреса;
- вывох порубочных остатков с территории строительства;
- рекультивация строительной полосы.
2. Схема конструктивных и планировочных решений разработана на материалах изысканий М1:2000, выполненных ООО "СОЮЗ-Т" г. Нижневартовск в 2018 году.

Схема совмещения листов

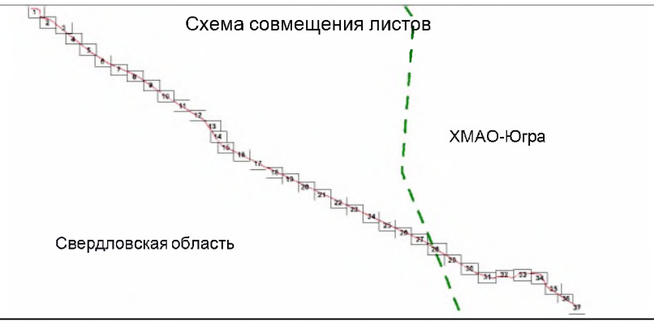

Согласовано

Взам. инв. №

Подп. и дата

Инв. № подл.


Изм.	Кол.	Лист	№док.	Подпись	Дата
Разработал		Булычева			07.18
Проверил		Баров			07.18
Выпуск		Булычева			07.18
Н.контроль		Баров			07.18

30/5/18-ППТ.3

Проект планировки территории, содержащий проект межевания территории для размещения объекта: «Напорный нефтепровод от УПН «Пулытьинское» до ННП «Пелым»

Материалы по обоснованию проекта планировки территории. Графическая часть	Стадия	Лист	Листов
	ППТ	21	37
Схема конструктивных и планировочных решений Свердловская область Масштаб 1:5000	ЗАО "ПриобьНИПИ"		

Формат А3

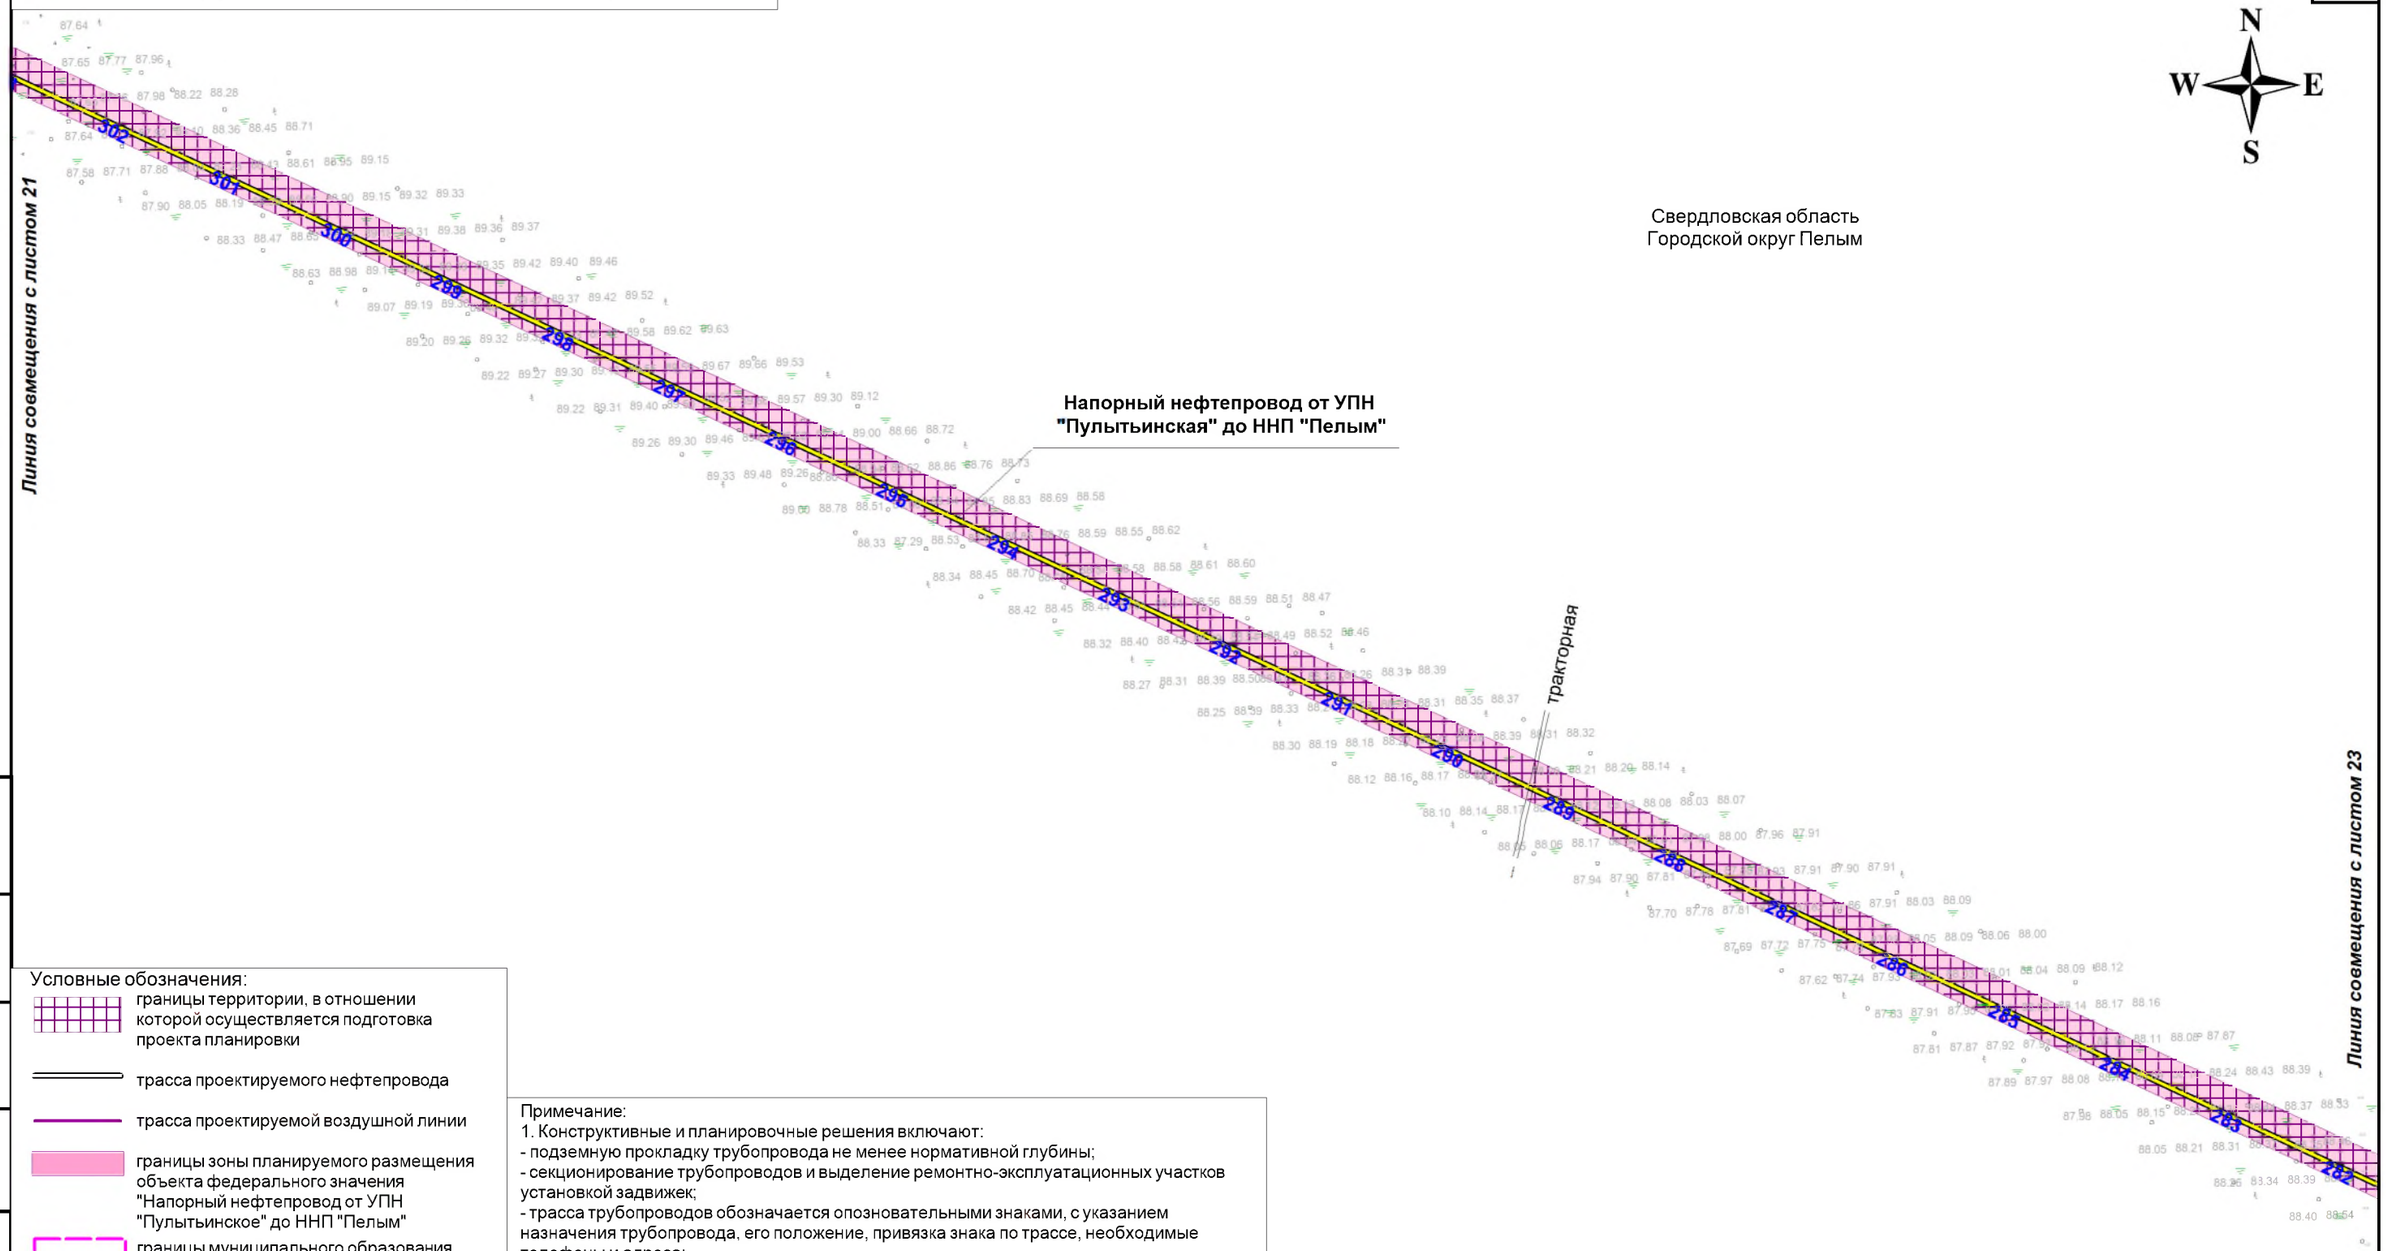

Согласовано

Взам. инв. №

Подп. и дата


Инв. № подл.

Условные обозначения:

- границы территории, в отношении которой осуществляется подготовка проекта планировки
- трасса проектируемого нефтепровода
- трасса проектируемой воздушной линии
- границы зоны планируемого размещения объекта федерального значения "Напорный нефтепровод от УПН "Пулытьинское" до ННП "Пелым"
- границы муниципального образования
- границы субъекта РФ
- реки, ручьи
- 0,3 м/с — направление и скорость течения реки
- ось воздушной линии
- ось подземного кабеля связи
- ось подземной кабельной линии
- железная дорога
- тракторная дорога
- технический проезд
- 680 — пикетаж

Примечание:
1. Конструктивные и планировочные решения включают:
- подземную прокладку трубопровода не менее нормативной глубины;
- секционирование трубопроводов и выделение ремонтно-эксплуатационных участков установкой задвижек;
- трасса трубопроводов обозначается опознавательными знаками, с указанием назначения трубопровода, его положение, привязка знака по трассе, необходимые телефоны и адреса;
- вывох порубочных остатков с территории строительства;
- рекультивация строительной полосы.
2. Схема конструктивных и планировочных решений разработана на материалах изысканий М1:2000, выполненных ООО "СОЮЗ-Т" г. Нижневартовск в 2018 году.

Схема совмещения листов

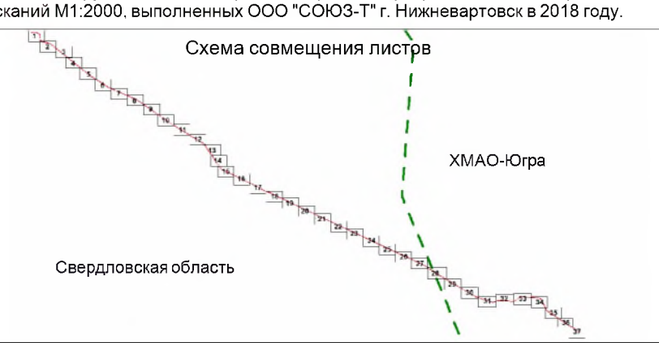


Изм.	Кол.	Лист	№док.	Подпись	Дата
Разработал		Булычева			07.18
Проверил		Баров			07.18
Выпуск		Булычева			07.18
Н.контроль		Баров			07.18

30/5/18-ППТ.3

Проект планировки территории, содержащий проект межевания территории для размещения объекта: «Напорный нефтепровод от УПН «Пулытьинское» до ННП «Пелым»

Материалы по обоснованию проекта планировки территории. Графическая часть	Стадия	Лист	Листов
	ППТ	22	37
Схема конструктивных и планировочных решений Свердловская область Масштаб 1:5000	ЗАО "ПриобьНИПИ"		

Формат А3

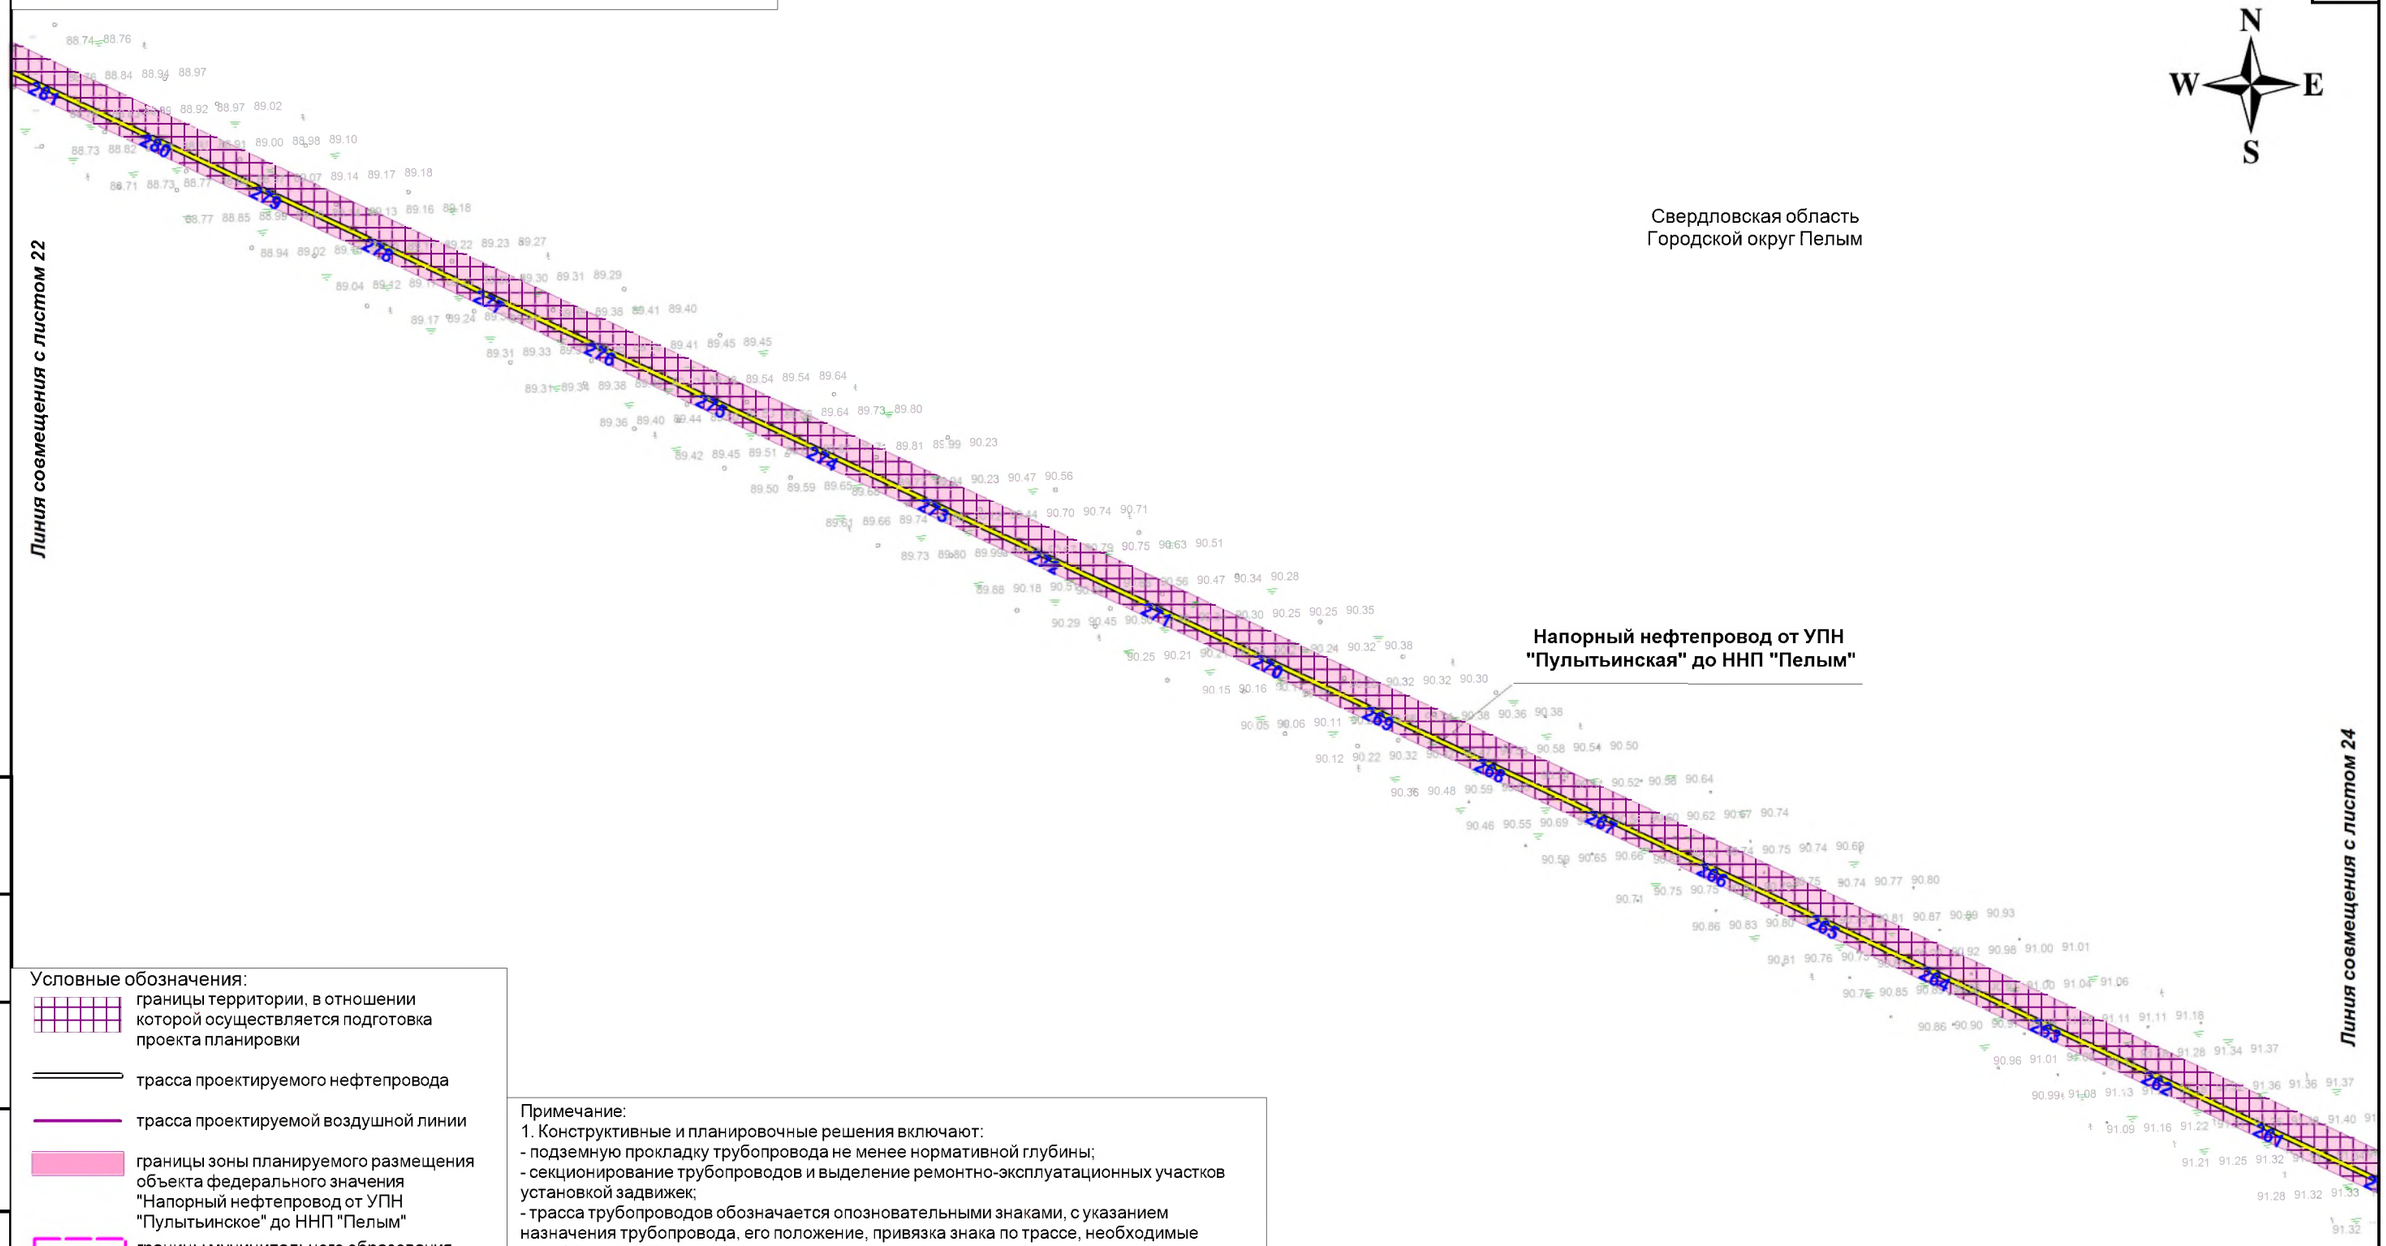


Условные обозначения:

- границы территории, в отношении которой осуществляется подготовка проекта планировки
- трасса проектируемого нефтепровода
- трасса проектируемой воздушной линии
- границы зоны планируемого размещения объекта федерального значения "Напорный нефтепровод от УПН "Пулытьинское" до ННП "Пелым"
- границы муниципального образования
- границы субъекта РФ
- реки, ручьи
- 0,3 м/с — направление и скорость течения реки
- ось воздушной линии
- ось подземного кабеля связи
- ось подземной кабельной линии
- железная дорога
- тракторная дорога
- технический проезд
- 680 — пикетаж

Примечание:
1. Конструктивные и планировочные решения включают:
- подземную прокладку трубопровода не менее нормативной глубины;
- секционирование трубопроводов и выделение ремонтно-эксплуатационных участков установкой задвижек;
- трасса трубопроводов обозначается опознавательными знаками, с указанием назначения трубопровода, его положение, привязка знака по трассе, необходимые телефоны и адреса;
- вывох порубочных остатков с территории строительства;
- рекультивация строительной полосы.
2. Схема конструктивных и планировочных решений разработана на материалах изысканий М1:2000, выполненных ООО "СОЮЗ-Т" г. Нижневартовск в 2018 году.

Схема совмещения листов

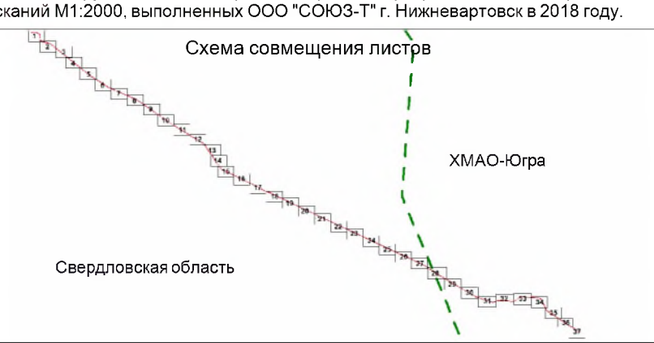

Согласовано

Взам. инв. №

Подп. и дата

Инв. № подл.


Изм.	Кол.	Лист	№док.	Подпись	Дата
Разработал		Булычева			07.18
Проверил		Баров			07.18
Выпуск		Булычева			07.18
Н.контроль		Баров			07.18

30/5/18-ППТ.3

Проект планировки территории, содержащий проект межевания территории для размещения объекта: «Напорный нефтепровод от УПН «Пулытьинское» до ННП «Пелым»

Материалы по обоснованию проекта планировки территории. Графическая часть	Стадия	Лист	Листов
	ППТ	23	37
Схема конструктивных и планировочных решений Свердловская область Масштаб 1:5000	ЗАО "ПриобьНИПИ"		

Формат А3

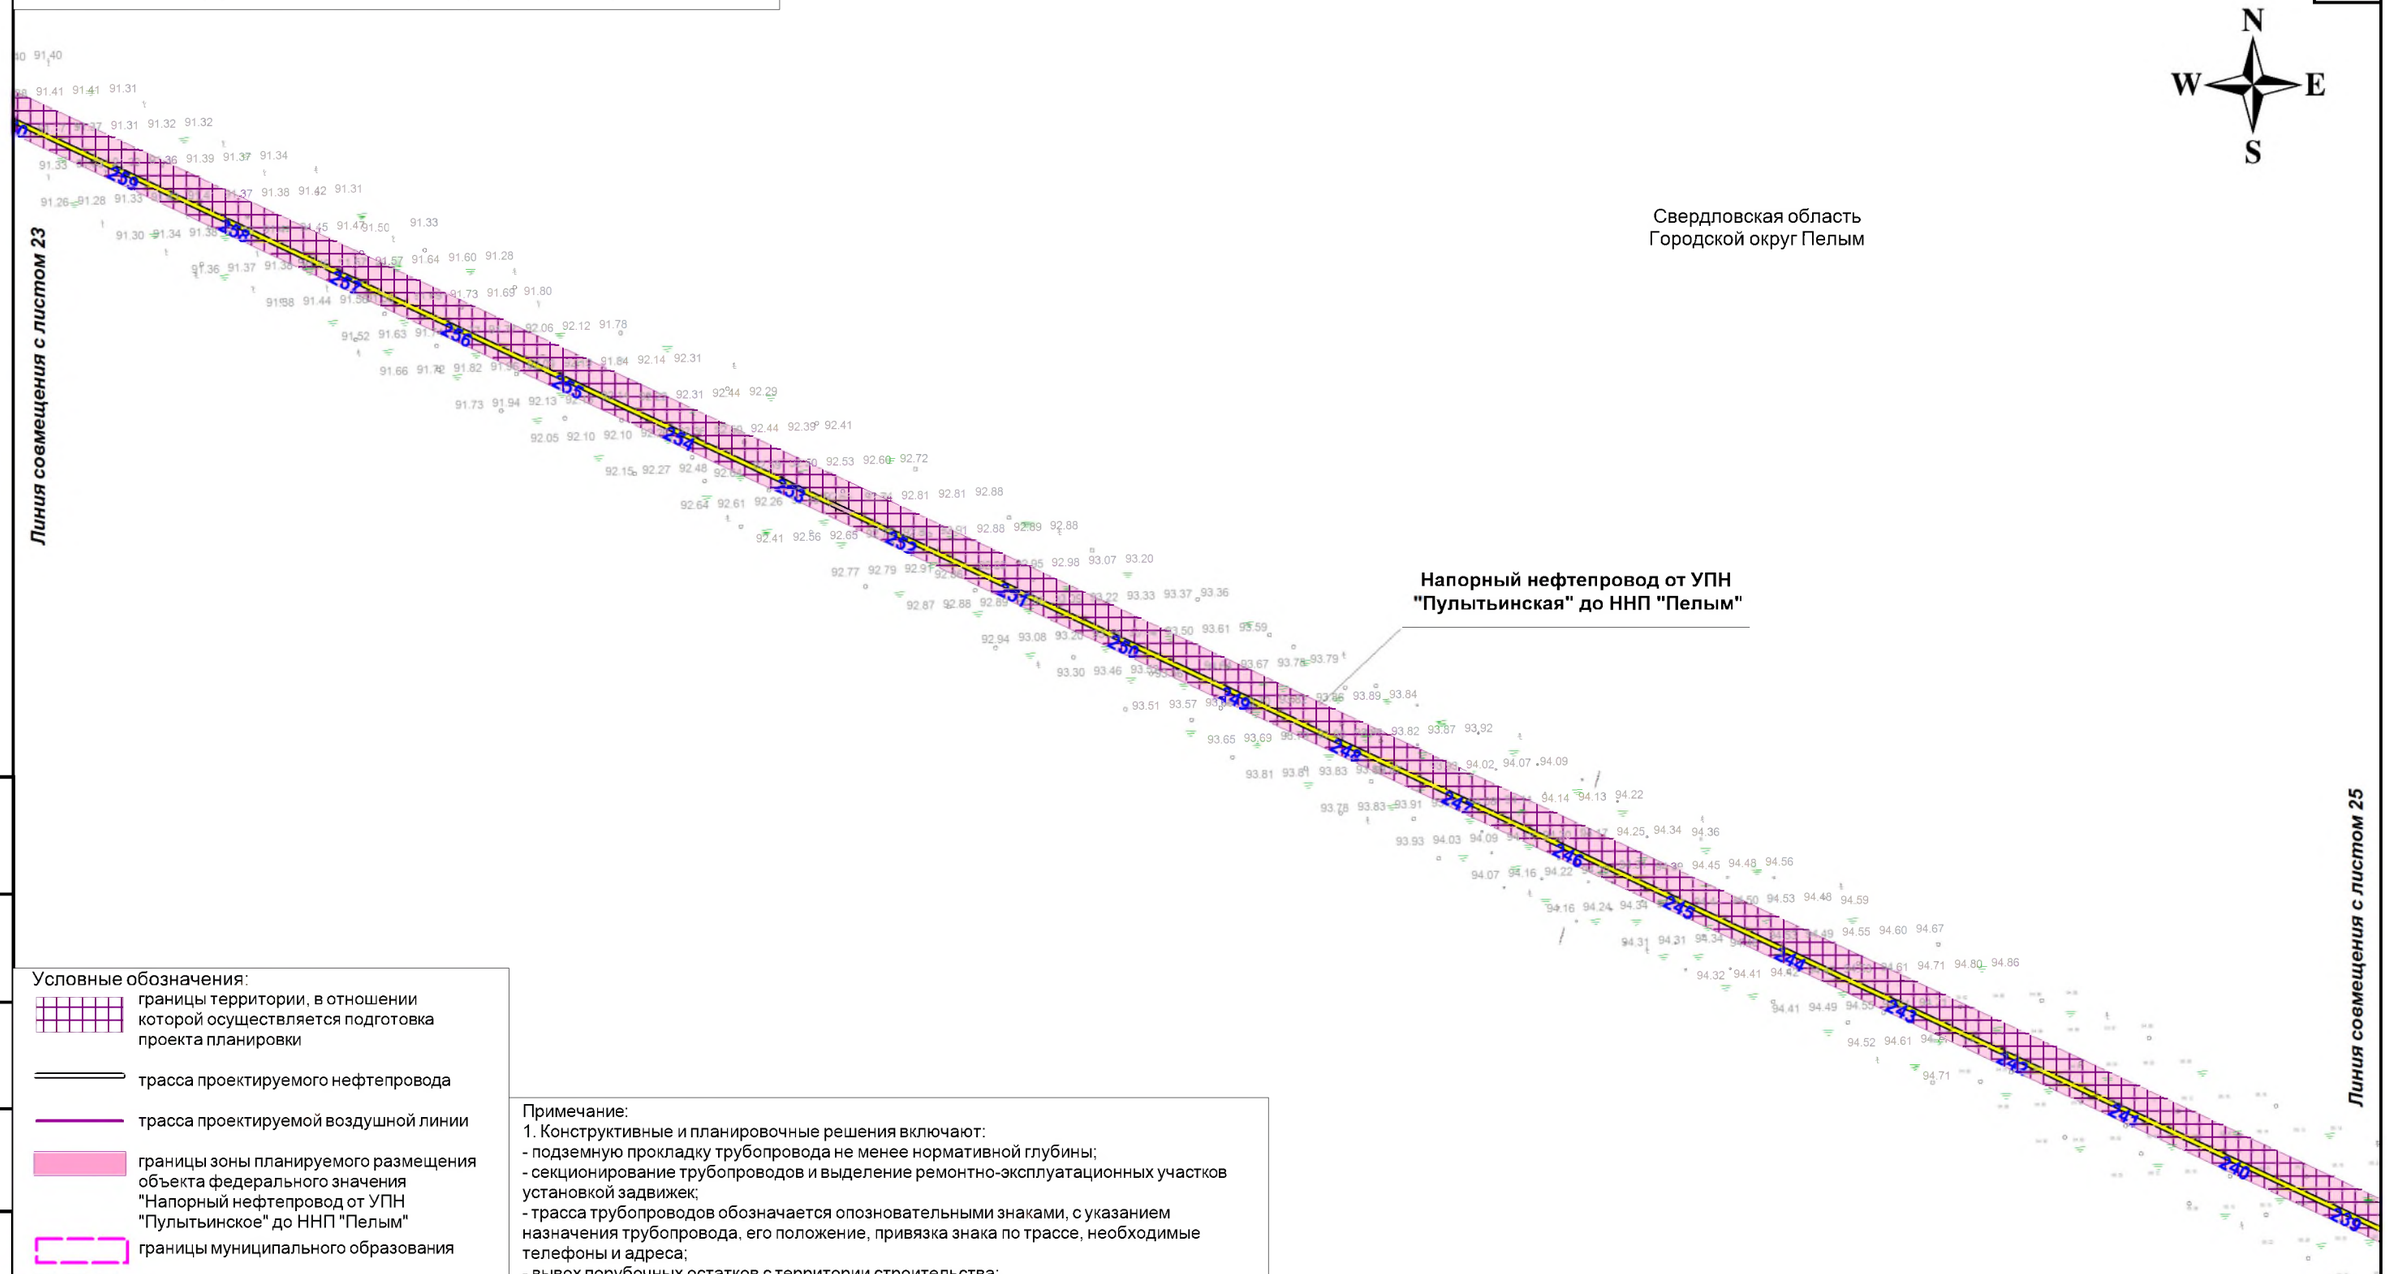


Условные обозначения:

- границы территории, в отношении которой осуществляется подготовка проекта планировки
- трасса проектируемого нефтепровода
- трасса проектируемой воздушной линии
- границы зоны планируемого размещения объекта федерального значения "Напорный нефтепровод от УПН "Пулытьинское" до ННП "Пелым"
- границы муниципального образования
- границы субъекта РФ
- реки, ручьи
- 0,3 м/с — направление и скорость течения реки
- ось воздушной линии
- ось подземного кабеля связи
- ось подземной кабельной линии
- железная дорога
- тракторная дорога
- технический проезд
- 680 — пикетаж

Примечание:
1. Конструктивные и планировочные решения включают:
- подземную прокладку трубопровода не менее нормативной глубины;
- секционирование трубопроводов и выделение ремонтно-эксплуатационных участков установкой задвижек;
- трасса трубопроводов обозначается опознавательными знаками, с указанием назначения трубопровода, его положение, привязка знака по трассе, необходимые телефоны и адреса;
- вывох порубочных остатков с территории строительства;
- рекультивация строительной полосы.
2. Схема конструктивных и планировочных решений разработана на материалах изысканий М1:2000, выполненных ООО "СОЮЗ-Т" г. Нижневартовск в 2018 году.

Схема совмещения листов

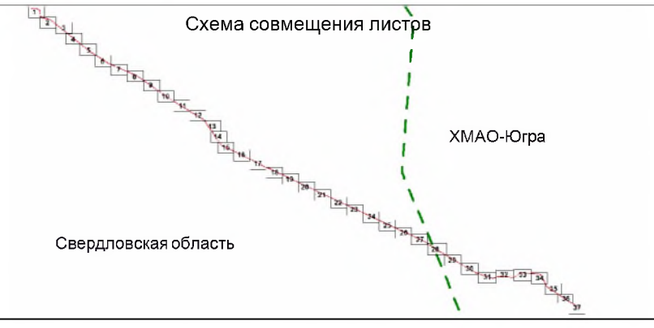

Изм.	Кол.	Лист	№док.	Подпись	Дата
Разработал		Булычева			07.18
Проверил		Баров			07.18
Выпуск		Булычева			07.18
Н.контроль		Баров			07.18

30/5/18-ППТ.3

Проект планировки территории, содержащий проект межевания территории для размещения объекта: «Напорный нефтепровод от УПН «Пулытьинское» до ННП «Пелым»

Материалы по обоснованию проекта планировки территории. Графическая часть	Стадия	Лист	Листов
	ППТ	24	37
Схема конструктивных и планировочных решений Свердловская область Масштаб 1:5000	ЗАО "ПриобьНИПИ"		


Согласовано

Взам. инв. №

Подп. и дата

Инв. № подл.

Формат А3

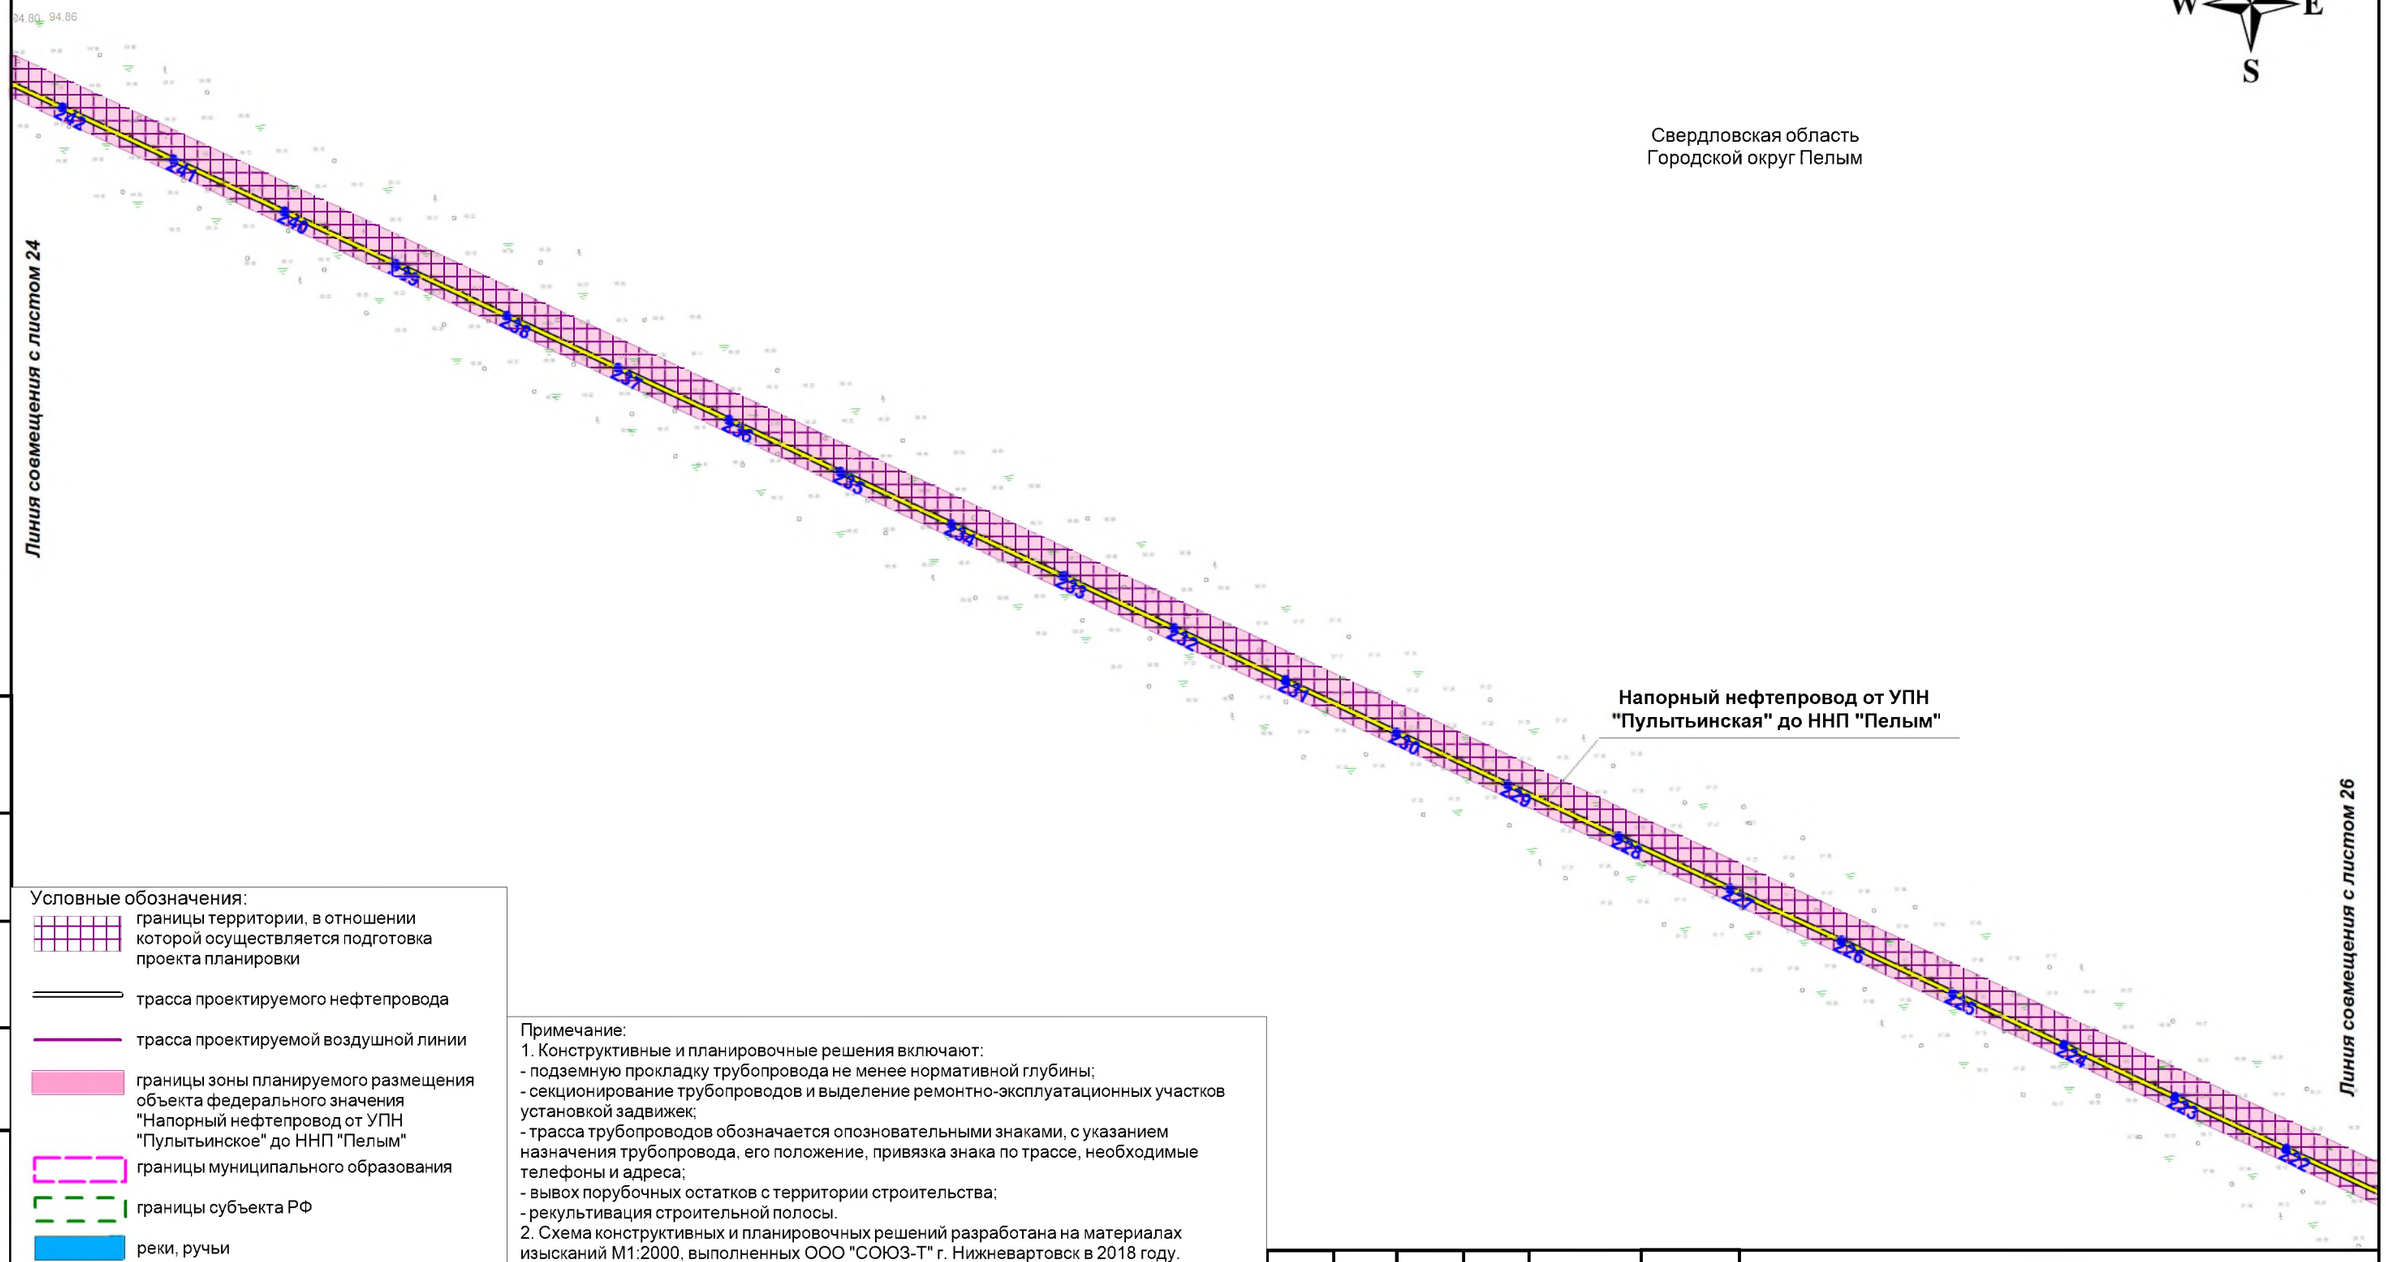


Условные обозначения:

- границы территории, в отношении которой осуществляется подготовка проекта планировки
- трасса проектируемого нефтепровода
- трасса проектируемой воздушной линии
- границы зоны планируемого размещения объекта федерального значения "Напорный нефтепровод от УПН "Пулытьинское" до ННП "Пелым"
- границы муниципального образования
- границы субъекта РФ
- реки, ручьи
- 0,3 м/с — направление и скорость течения реки
- ось воздушной линии
- ось подземного кабеля связи
- ось подземной кабельной линии
- железная дорога
- тракторная дорога
- технический проезд
- 680 — пикетаж

Примечание:
1. Конструктивные и планировочные решения включают:
- подземную прокладку трубопровода не менее нормативной глубины;
- секционирование трубопроводов и выделение ремонтно-эксплуатационных участков установкой задвижек;
- трасса трубопроводов обозначается опознавательными знаками, с указанием назначения трубопровода, его положение, привязка знака по трассе, необходимые телефоны и адреса;
- вывох порубочных остатков с территории строительства;
- рекультивация строительной полосы.
2. Схема конструктивных и планировочных решений разработана на материалах изысканий М1:2000, выполненных ООО "СОЮЗ-Т" г. Нижневартовск в 2018 году.

Схема совмещения листов

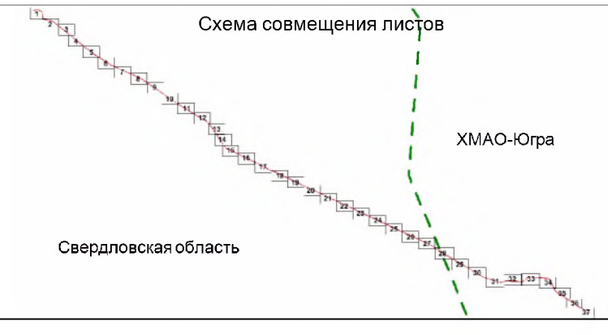

Согласовано

Взам. инв. №

Подп. и дата


Инв. № подл.

Изм.	Кол.	Лист	№док.	Подпись	Дата
Разработал		Булычева			07.18
Проверил		Баров			07.18
Выпуск		Булычева			07.18
Н.контроль		Баров			07.18

30/5/18-ППТ.3

Проект планировки территории, содержащий проект межевания территории для размещения объекта: «Напорный нефтепровод от УПН «Пулытьинское» до ННП «Пелым»

Материалы по обоснованию проекта планировки территории. Графическая часть	Стадия	Лист	Листов
	ППТ	25	37
Схема конструктивных и планировочных решений Свердловская область Масштаб 1:5000	ЗАО "ПриобьНИПИ"		

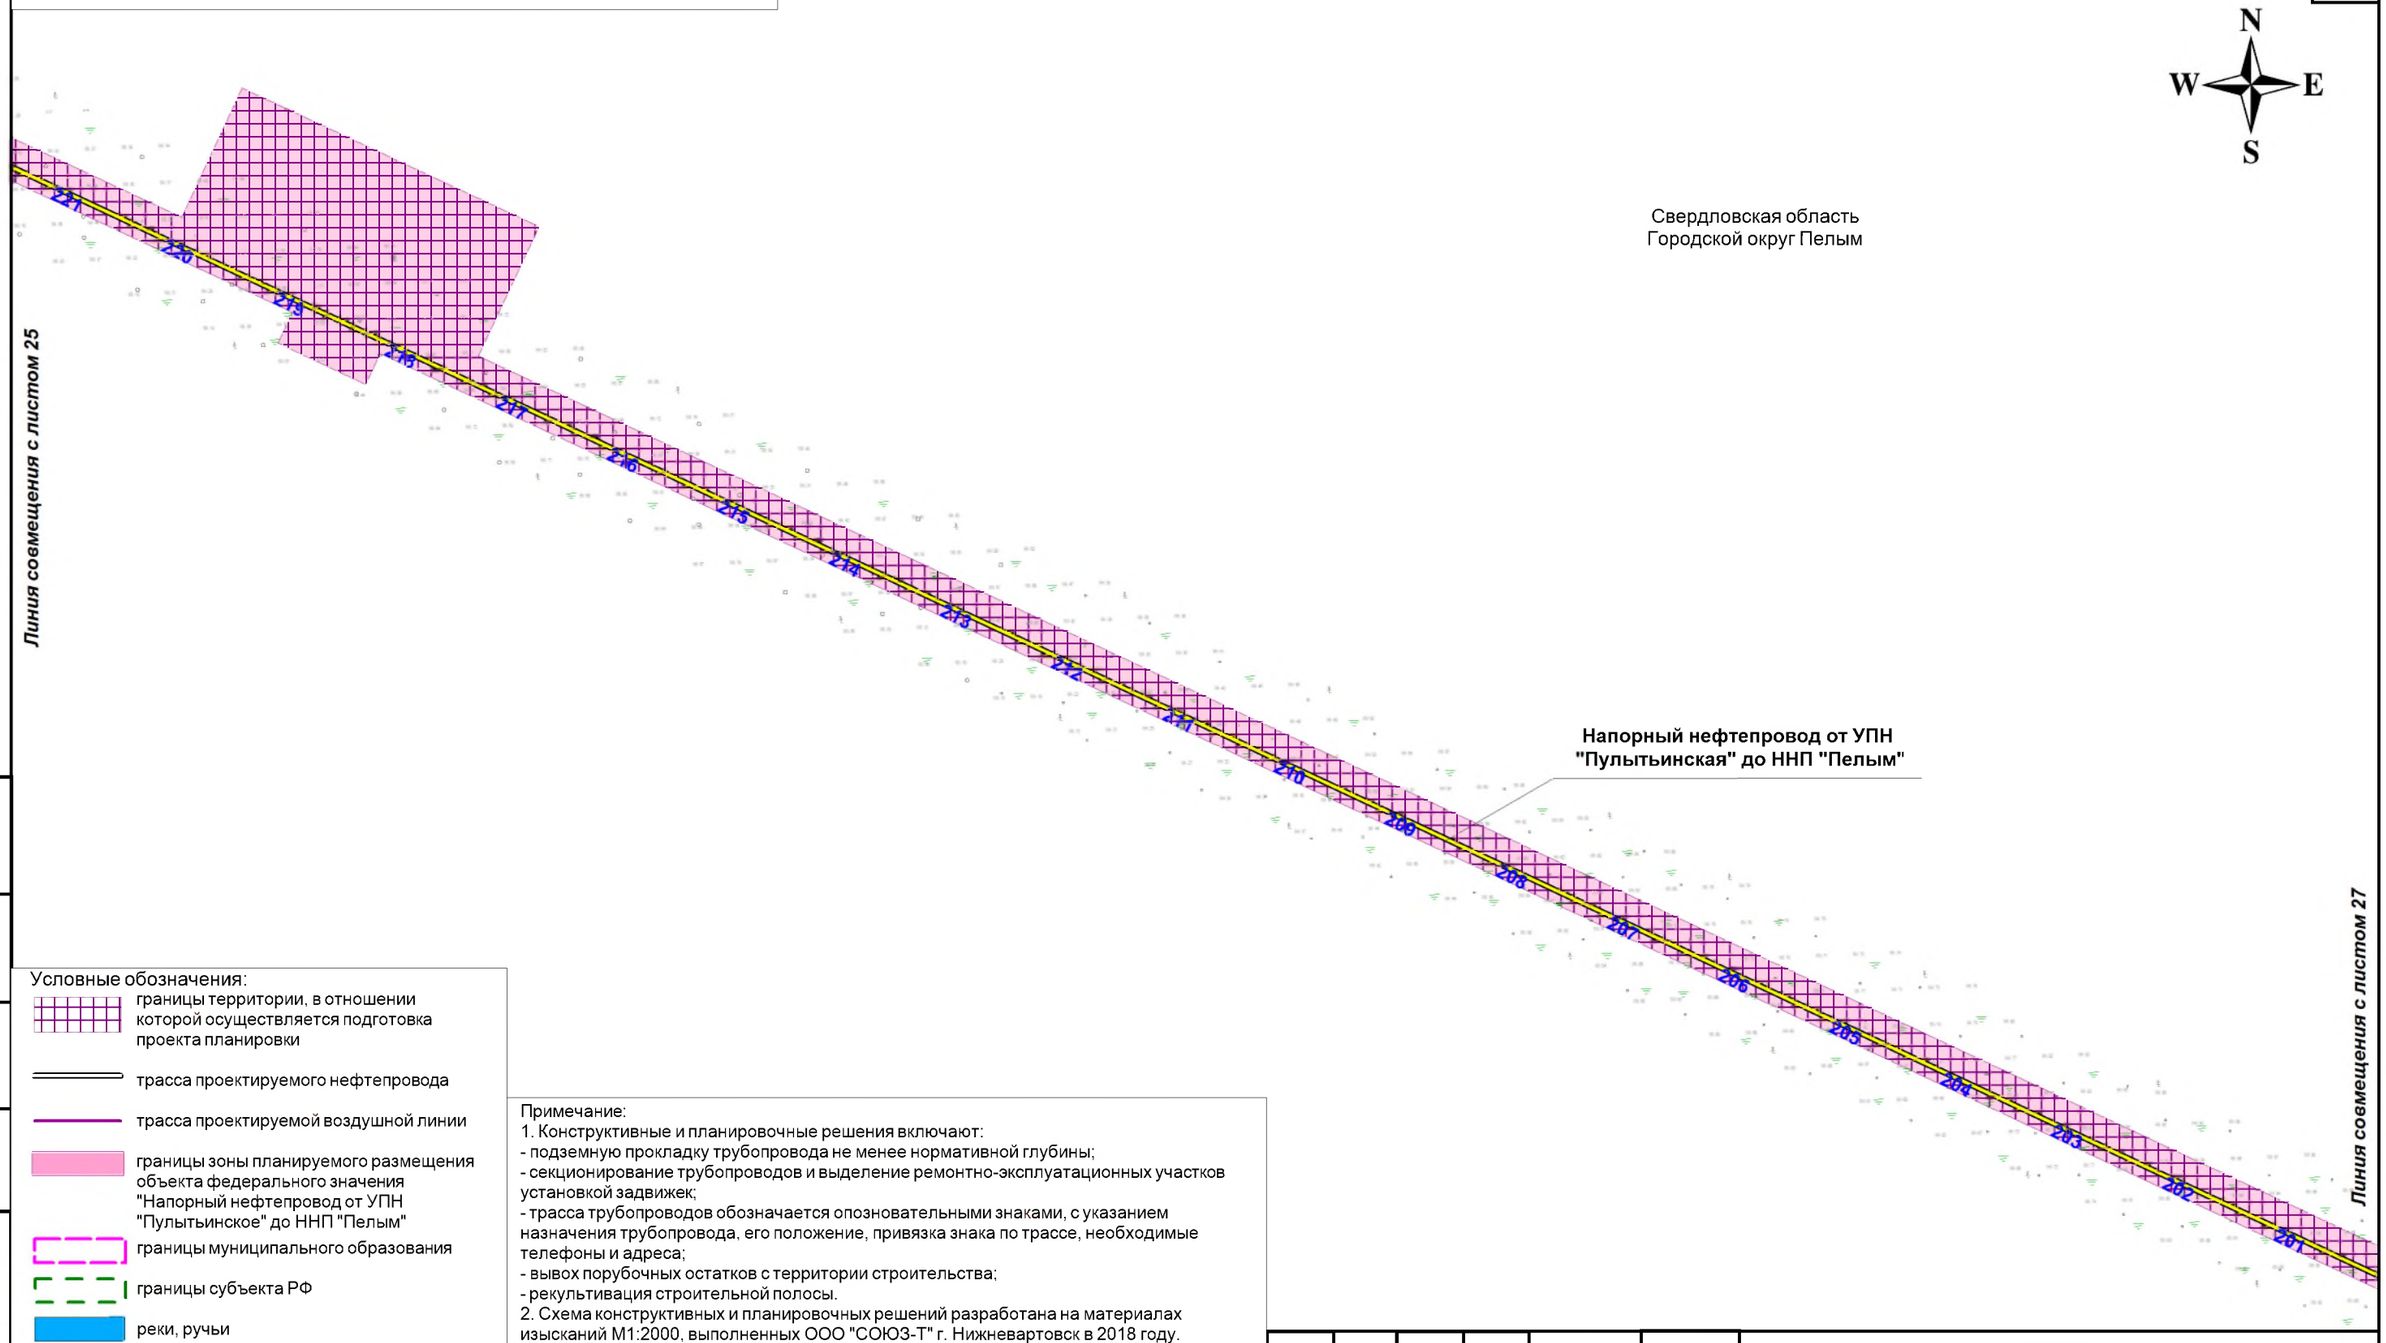

Согласовано

Взам. инв. №

Подп. и дата


Инв. № подл.

Условные обозначения:

- границы территории, в отношении которой осуществляется подготовка проекта планировки
- трасса проектируемого нефтепровода
- трасса проектируемой воздушной линии
- границы зоны планируемого размещения объекта федерального значения "Напорный нефтепровод от УПН "Пулытьинское" до ННП "Пелым"
- границы муниципального образования
- границы субъекта РФ
- реки, ручьи
- 0,3 м/с — направление и скорость течения реки
- ось воздушной линии
- ось подземного кабеля связи
- ось подземной кабельной линии
- железная дорога
- тракторная дорога
- технический проезд
- 680 — пикетаж

Примечание:
1. Конструктивные и планировочные решения включают:
- подземную прокладку трубопровода не менее нормативной глубины;
- секционирование трубопроводов и выделение ремонтно-эксплуатационных участков установкой задвижек;
- трасса трубопроводов обозначается опознавательными знаками, с указанием назначения трубопровода, его положение, привязка знака по трассе, необходимые телефоны и адреса;
- вывох порубочных остатков с территории строительства;
- рекультивация строительной полосы.
2. Схема конструктивных и планировочных решений разработана на материалах изысканий М1:2000, выполненных ООО "СОЮЗ-Т" г. Нижневартовск в 2018 году.

Схема совмещения листов

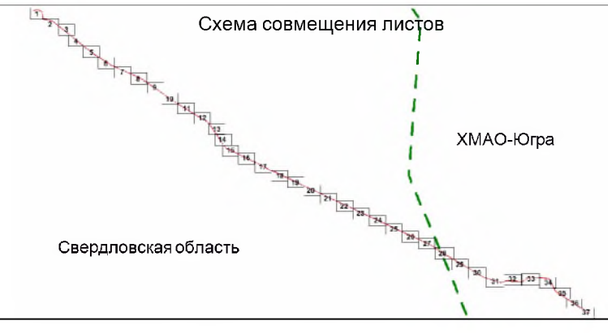


Изм.	Кол.	Лист	№док.	Подпись	Дата
Разработал		Булычева			07.18
Проверил		Баров			07.18
Выпуск		Булычева			07.18
Н.контроль		Баров			07.18

30/5/18-ППТ.3

Проект планировки территории, содержащий проект межевания территории для размещения объекта: «Напорный нефтепровод от УПН «Пулытьинское» до ННП «Пелым»

Материалы по обоснованию проекта планировки территории. Графическая часть	Стадия	Лист	Листов
	ППТ	26	37
Схема конструктивных и планировочных решений Свердловская область Масштаб 1:5000	ЗАО "ПриобьНИПИ"		

Формат А3

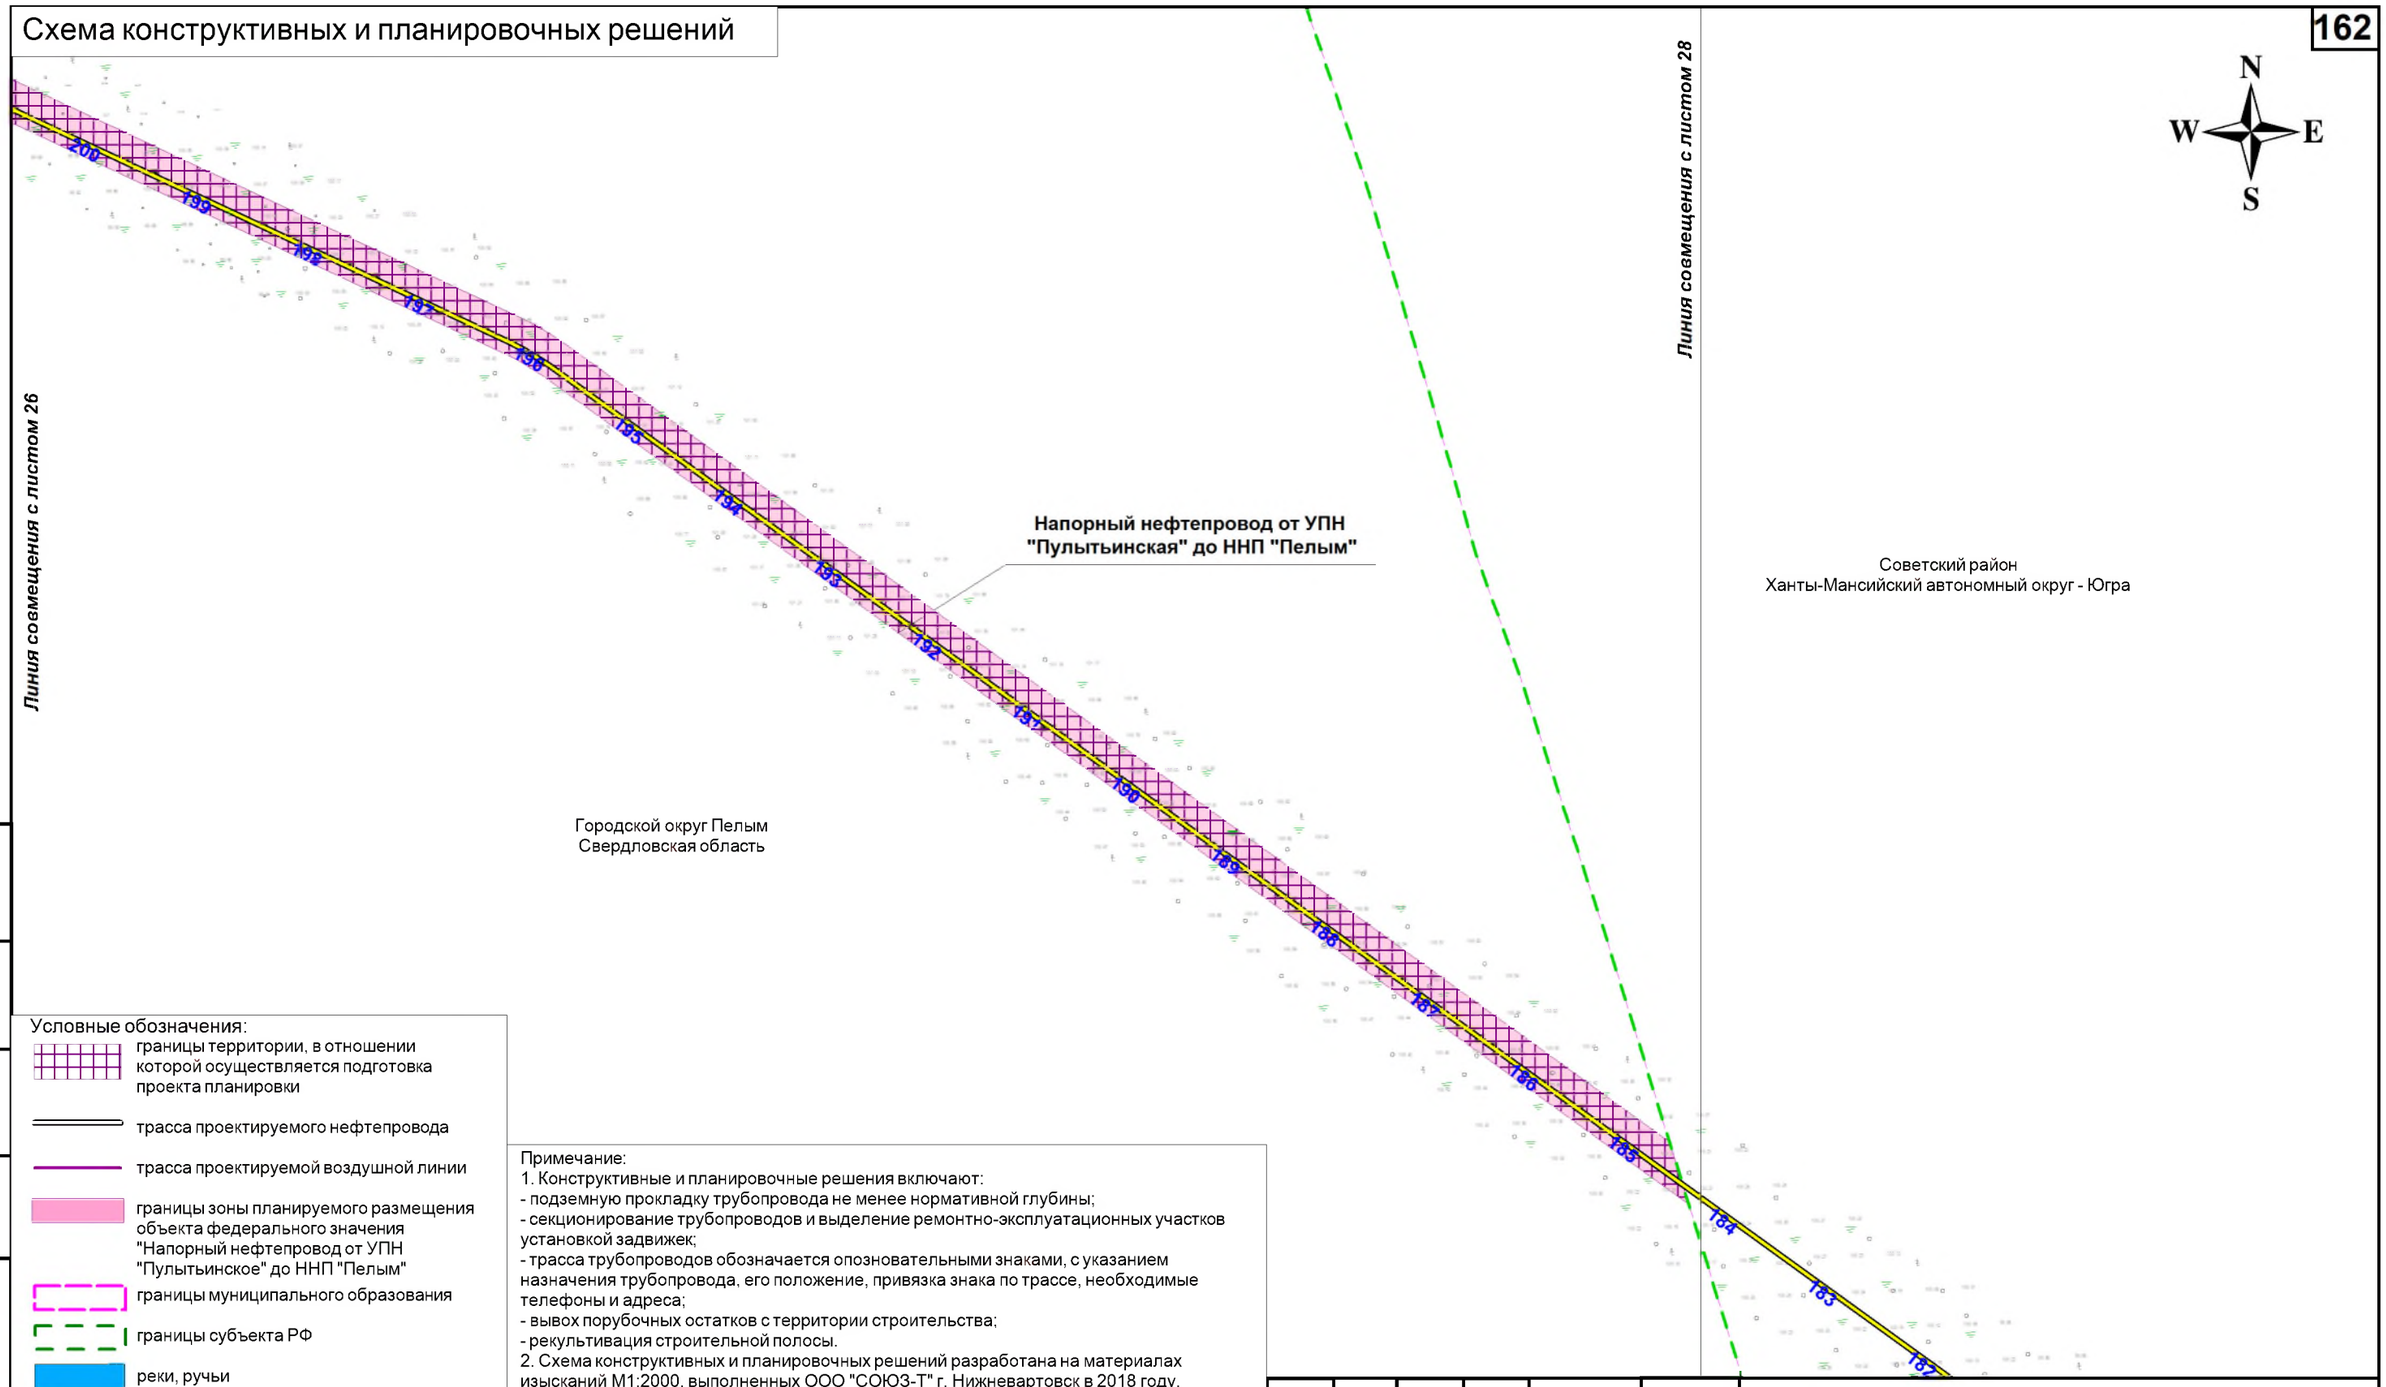


Условные обозначения:

- границы территории, в отношении которой осуществляется подготовка проекта планировки
- трасса проектируемого нефтепровода
- трасса проектируемой воздушной линии
- границы зоны планируемого размещения объекта федерального значения "Напорный нефтепровод от УПН "Пулытьинское" до ННП "Пелым"
- границы муниципального образования
- границы субъекта РФ
- реки, ручьи
- 0,3 м/с — направление и скорость течения реки
- ось воздушной линии
- ось подземного кабеля связи
- ось подземной кабельной линии
- железная дорога
- тракторная дорога
- технический проезд
- 680 — пикетаж

Примечание:
1. Конструктивные и планировочные решения включают:
- подземную прокладку трубопровода не менее нормативной глубины;
- секционирование трубопроводов и выделение ремонтно-эксплуатационных участков установкой задвижек;
- трасса трубопроводов обозначается опознавательными знаками, с указанием назначения трубопровода, его положение, привязка знака по трассе, необходимые телефоны и адреса;
- вывох порубочных остатков с территории строительства;
- рекультивация строительной полосы.
2. Схема конструктивных и планировочных решений разработана на материалах изысканий М1:2000, выполненных ООО "СОЮЗ-Т" г. Нижневартовск в 2018 году.

Схема совмещения листов

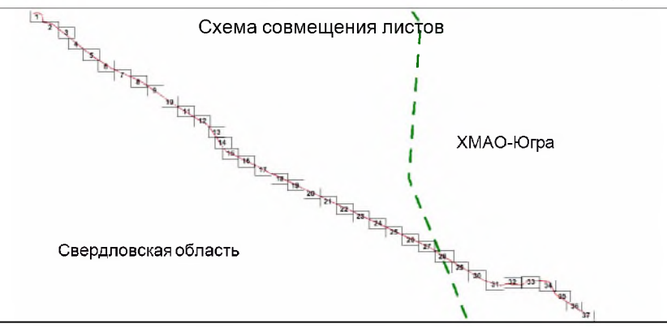

Изм.	Кол.	Лист	№док.	Подпись	Дата
Разработал		Булычева			07.18
Проверил		Баров			07.18
Выпуск		Булычева			07.18
Н.контроль		Баров			07.18

30/5/18-ППТ.3

Проект планировки территории, содержащий проект межевания территории для размещения объекта: «Напорный нефтепровод от УПН «Пулытьинское» до ННП «Пелым»

Материалы по обоснованию проекта планировки территории. Графическая часть	Стадия	Лист	Листов
	ППТ	27	37
Схема конструктивных и планировочных решений Свердловская область Масштаб 1:5000	ЗАО "ПриобьНИПИ"		

Согласовано

Взам. инв. №

Подп. и дата

Инв. № подл.

Формат А3

N
W E
S

Линия совмещения с листом 27

Советский район
Ханты-Мансийский автономный округ - югра

Городской округ Пелым
Свердловская область

Напорный нефтепровод от УПН
"Пулытьинская" до ННП "Пелым"


Линия совмещения с листом 29

Условные обозначения:

- границы территории, в отношении которой осуществляется подготовка проекта планировки
- трасса проектируемого нефтепровода
- трасса проектируемой воздушной линии
- границы зоны планируемого размещения объекта федерального значения "Напорный нефтепровод от УПН "Пулытьинское" до ННП "Пелым"
- границы муниципального образования
- границы субъекта РФ
- реки, ручьи
- 0,3 м/с — направление и скорость течения реки
- ось воздушной линии
- ось подземного кабеля связи
- ось подземной кабельной линии
- железная дорога
- тракторная дорога
- технический проезд
- 680 — пикетаж

Примечание:
1. Конструктивные и планировочные решения включают:
- подземную прокладку трубопровода не менее нормативной глубины;
- секционирование трубопроводов и выделение ремонтно-эксплуатационных участков установкой задвижек;
- трасса трубопроводов обозначается опознавательными знаками, с указанием назначения трубопровода, его положение, привязка знака по трассе, необходимые телефоны и адреса;
- вывох порубочных остатков с территории строительства;
- рекультивация строительной полосы.
2. Схема конструктивных и планировочных решений разработана на материалах изысканий М1:2000, выполненных ООО "СОЮЗ-Т" г. Нижневартовск в 2018 году.

Схема совмещения листов

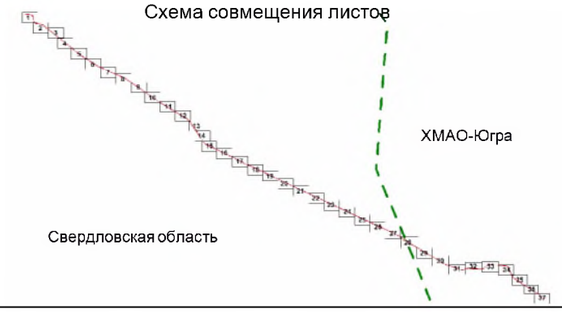

Согласовано

Взам. инв. №

Подп. и дата

Инв. № подл.

Изм.	Кол.	Лист	№док.	Подпись	Дата
Разработал		Булычева			07.18
Проверил		Баров			07.18
Выпуск		Булычева			07.18
Н.контроль		Баров			07.18


30/5/18-ППТ.3

Проект планировки территории, содержащий проект межевания территории для размещения объекта: «Напорный нефтепровод от УПН «Пулытьинское» до ННП «Пелым»

Материалы по обоснованию проекта планировки территории. Графическая часть	Стадия	Лист	Листов
	ППТ	28	37
Схема конструктивных и планировочных решений ХМАО-Югра Масштаб 1:5000	ЗАО "ПриобьНИПИ"		

Формат А3

Линия совмещения с листом 28

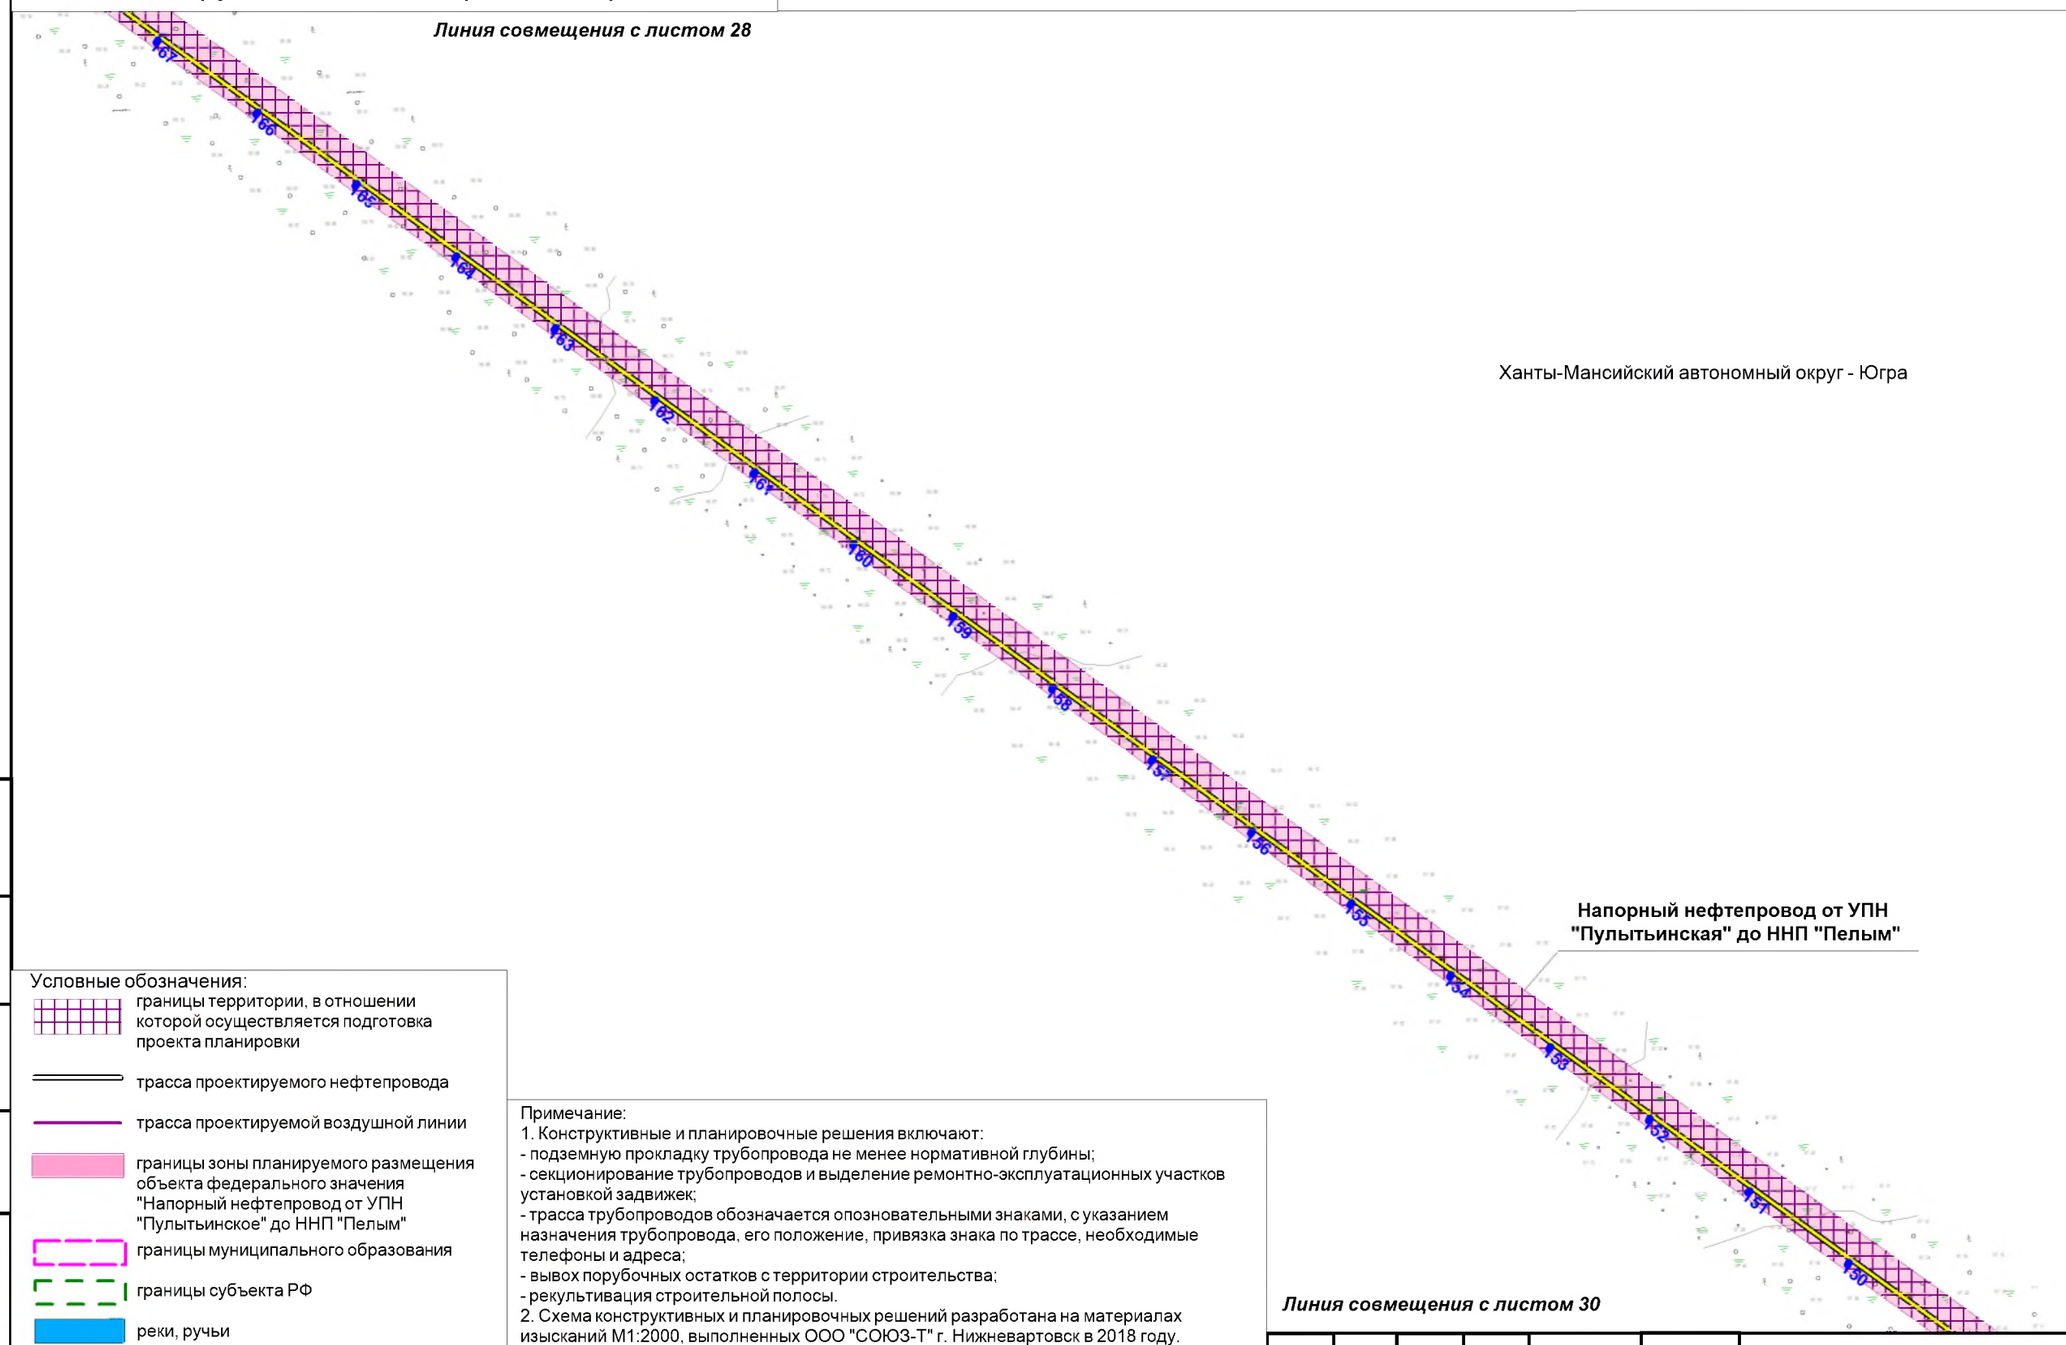

Ханты-Мансийский автономный округ - Югра

Напорный нефтепровод от УПН "Пулытьинская" до ННП "Пелым"


Линия совмещения с листом 30

Условные обозначения:

- границы территории, в отношении которой осуществляется подготовка проекта планировки
- трасса проектируемого нефтепровода
- трасса проектируемой воздушной линии
- границы зоны планируемого размещения объекта федерального значения "Напорный нефтепровод от УПН "Пулытьинское" до ННП "Пелым"
- границы муниципального образования
- границы субъекта РФ
- реки, ручьи
- 0,3 м/с — направление и скорость течения реки
- ось воздушной линии
- ось подземного кабеля связи
- ось подземной кабельной линии
- железная дорога
- тракторная дорога
- технический проезд
- 680 — пикетаж

Примечание:
1. Конструктивные и планировочные решения включают:
- подземную прокладку трубопровода не менее нормативной глубины;
- секционирование трубопроводов и выделение ремонтно-эксплуатационных участков установкой задвижек;
- трасса трубопроводов обозначается опознавательными знаками, с указанием назначения трубопровода, его положение, привязка знака по трассе, необходимые телефоны и адреса;
- вывох порубочных остатков с территории строительства;
- рекультивация строительной полосы.
2. Схема конструктивных и планировочных решений разработана на материалах изысканий М1:2000, выполненных ООО "СОЮЗ-Т" г. Нижневартовск в 2018 году.

Схема совмещения листов

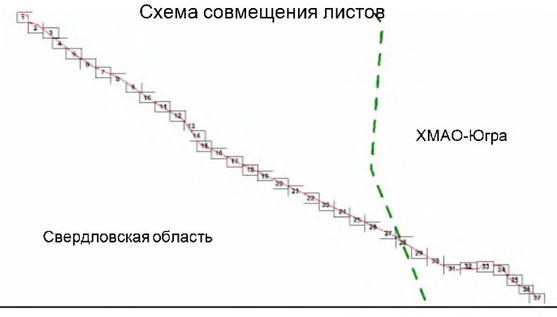

Изм.	Кол.	Лист	№док.	Подпись	Дата
Разработал		Булычева			07.18
Проверил		Баров			07.18
Выпуск		Булычева			07.18
Н.контроль		Баров			07.18

30/5/18-ППТ.3

Проект планировки территории, содержащий проект межевания территории для размещения объекта: «Напорный нефтепровод от УПН «Пулытьинское» до ННП «Пелым»

Материалы по обоснованию проекта планировки территории. Графическая часть	Стадия	Лист	Листов
	ППТ	29	37
Схема конструктивных и планировочных решений ХМАО-Югра Масштаб 1:5000	ЗАО "ПриобьНИПИ"		

Согласовано


Взам. инв. №

Подп. и дата

Инв. № подл.

Формат А3

Линия совмещения с листом 29

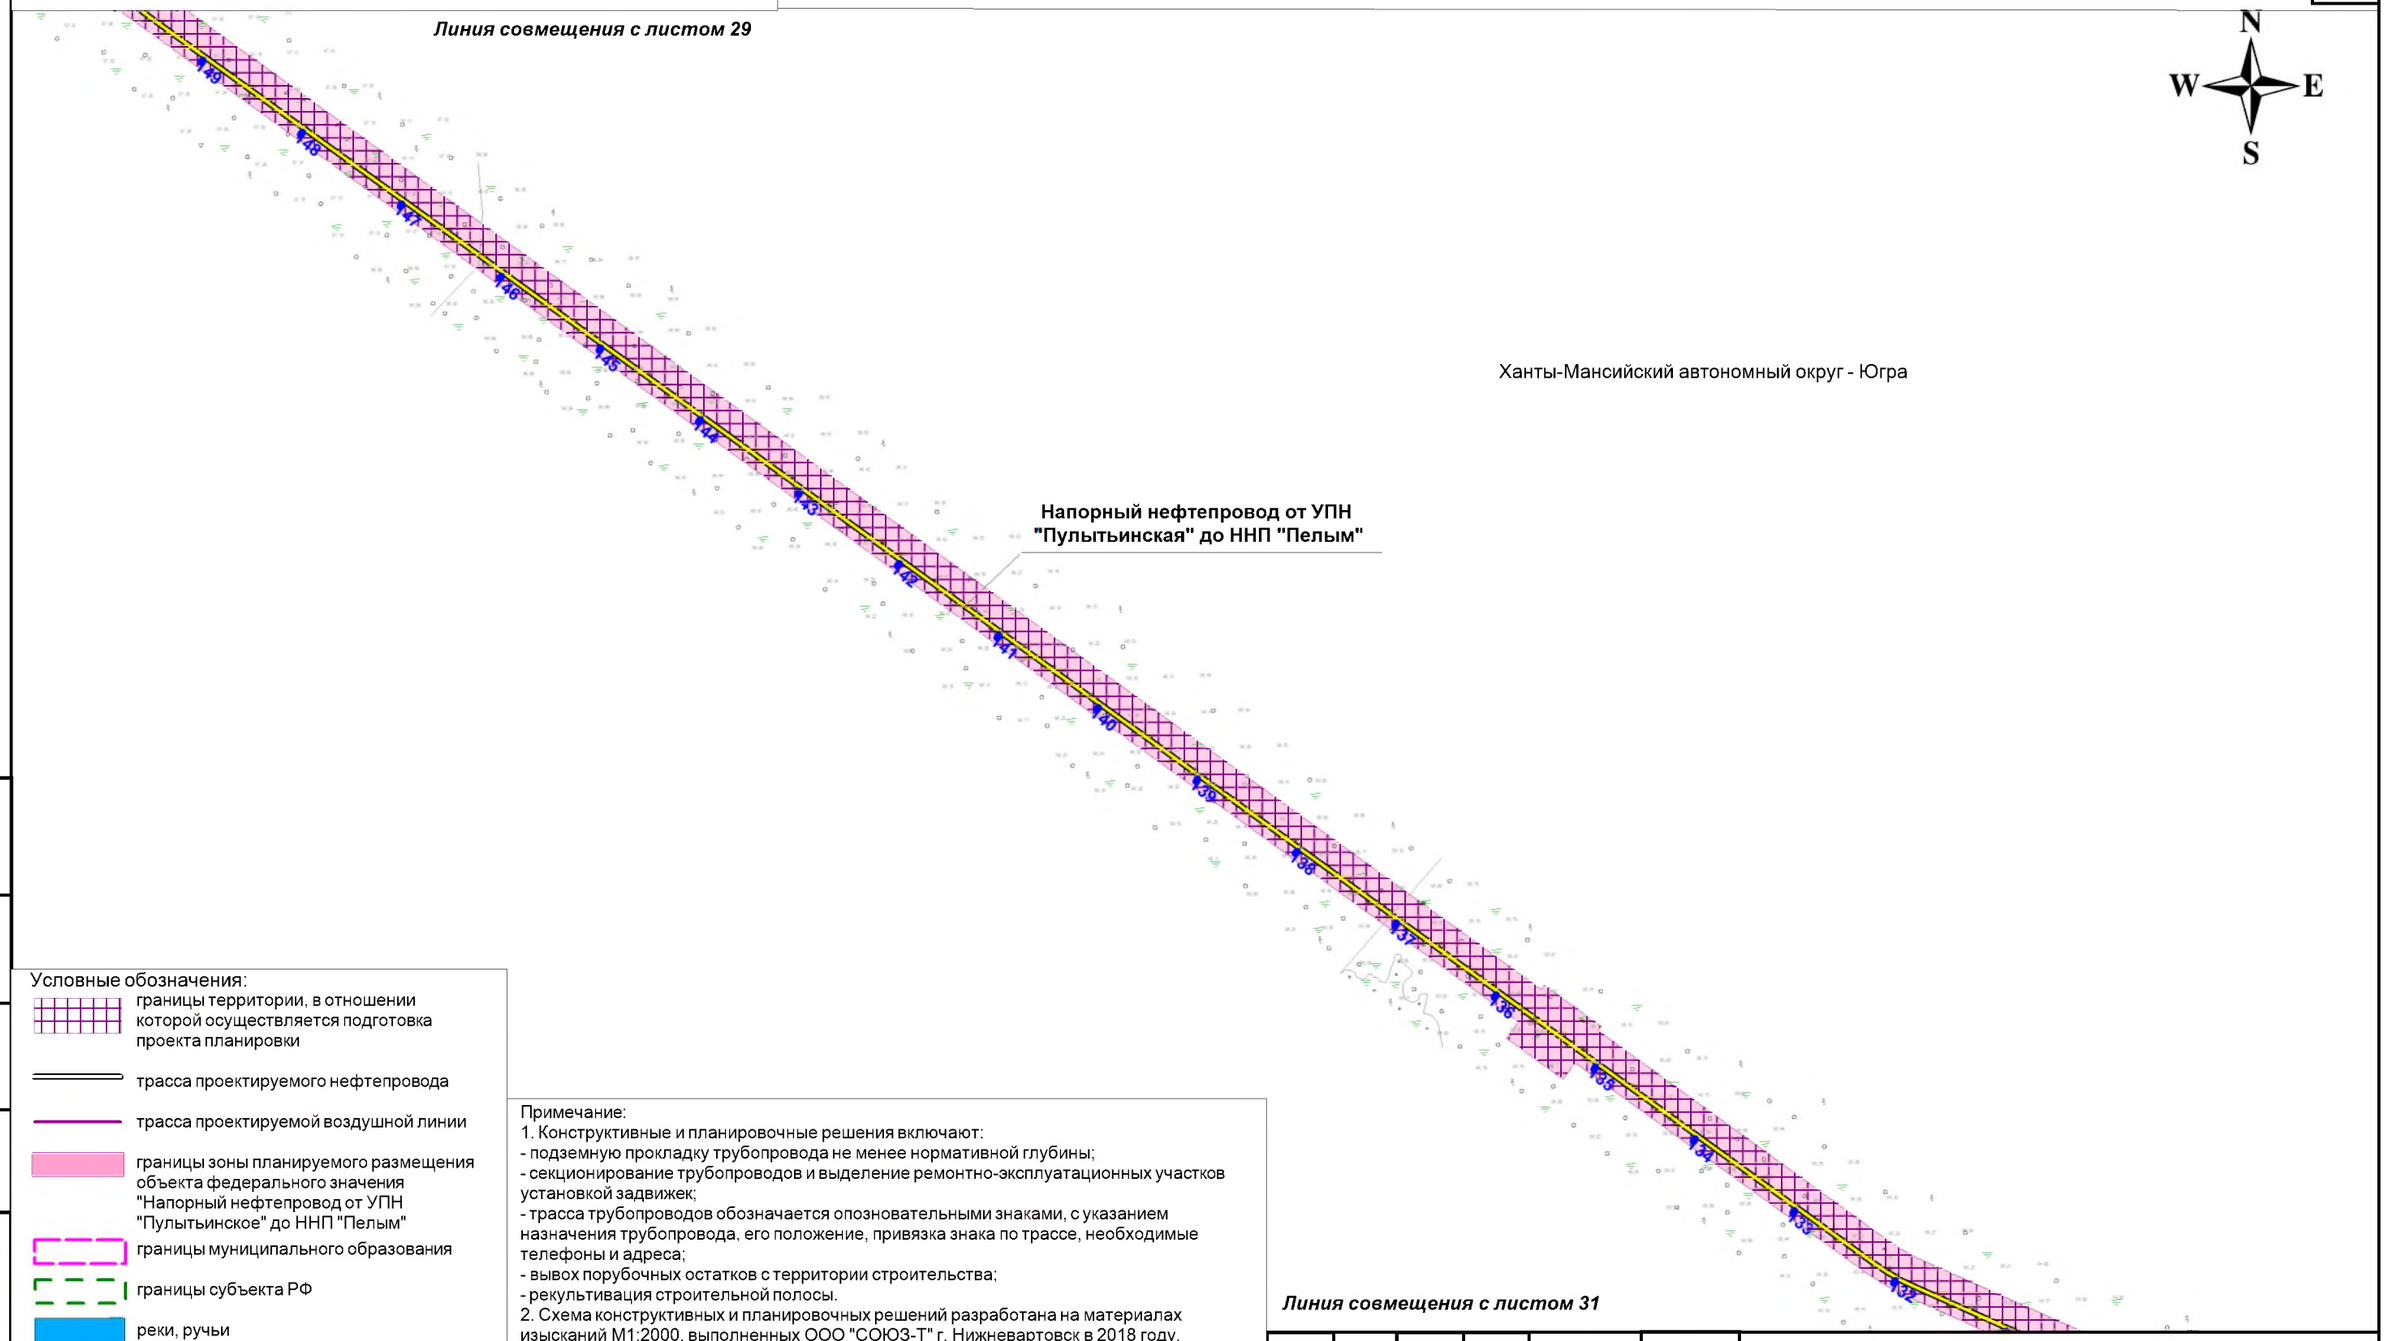

Напорный нефтепровод от УПН "Пулытьинская" до ННП "Пелым"

Ханты-Мансийский автономный округ - Югра


Линия совмещения с листом 31

Условные обозначения:

- границы территории, в отношении которой осуществляется подготовка проекта планировки
- трасса проектируемого нефтепровода
- трасса проектируемой воздушной линии
- границы зоны планируемого размещения объекта федерального значения "Напорный нефтепровод от УПН "Пулытьинское" до ННП "Пелым"
- границы муниципального образования
- границы субъекта РФ
- реки, ручьи
- 0,3 м/с — направление и скорость течения реки
- ось воздушной линии
- ось подземного кабеля связи
- ось подземной кабельной линии
- железная дорога
- тракторная дорога
- технический проезд
- 680 — пикетаж

Примечание:
1. Конструктивные и планировочные решения включают:
- подземную прокладку трубопровода не менее нормативной глубины;
- секционирование трубопроводов и выделение ремонтно-эксплуатационных участков установкой задвижек;
- трасса трубопроводов обозначается опознавательными знаками, с указанием назначения трубопровода, его положение, привязка знака по трассе, необходимые телефоны и адреса;
- вывох порубочных остатков с территории строительства;
- рекультивация строительной полосы.
2. Схема конструктивных и планировочных решений разработана на материалах изысканий М1:2000, выполненных ООО "СОЮЗ-Т" г. Нижневартовск в 2018 году.

Схема совмещения листов

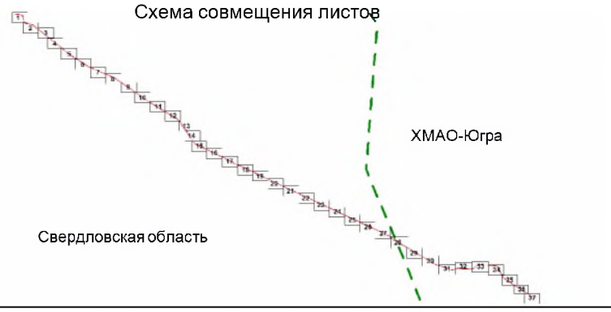

Изм.	Кол.	Лист	№док.	Подпись	Дата
Разработал		Булычева			07.18
Проверил		Баров			07.18
Выпуск		Булычева			07.18
Н.контроль		Баров			07.18

30/5/18-ППТ.3

Проект планировки территории, содержащий проект межевания территории для размещения объекта: «Напорный нефтепровод от УПН «Пулытьинское» до ННП «Пелым»

Материалы по обоснованию проекта планировки территории. Графическая часть	Стадия	Лист	Листов
	ППТ	30	37
Схема конструктивных и планировочных решений ХМАО-Югра Масштаб 1:5000	ЗАО "ПриобьНИПИ"		


Согласовано

Взам. инв. №

Подп. и дата

Инв. № подл.

Формат А3

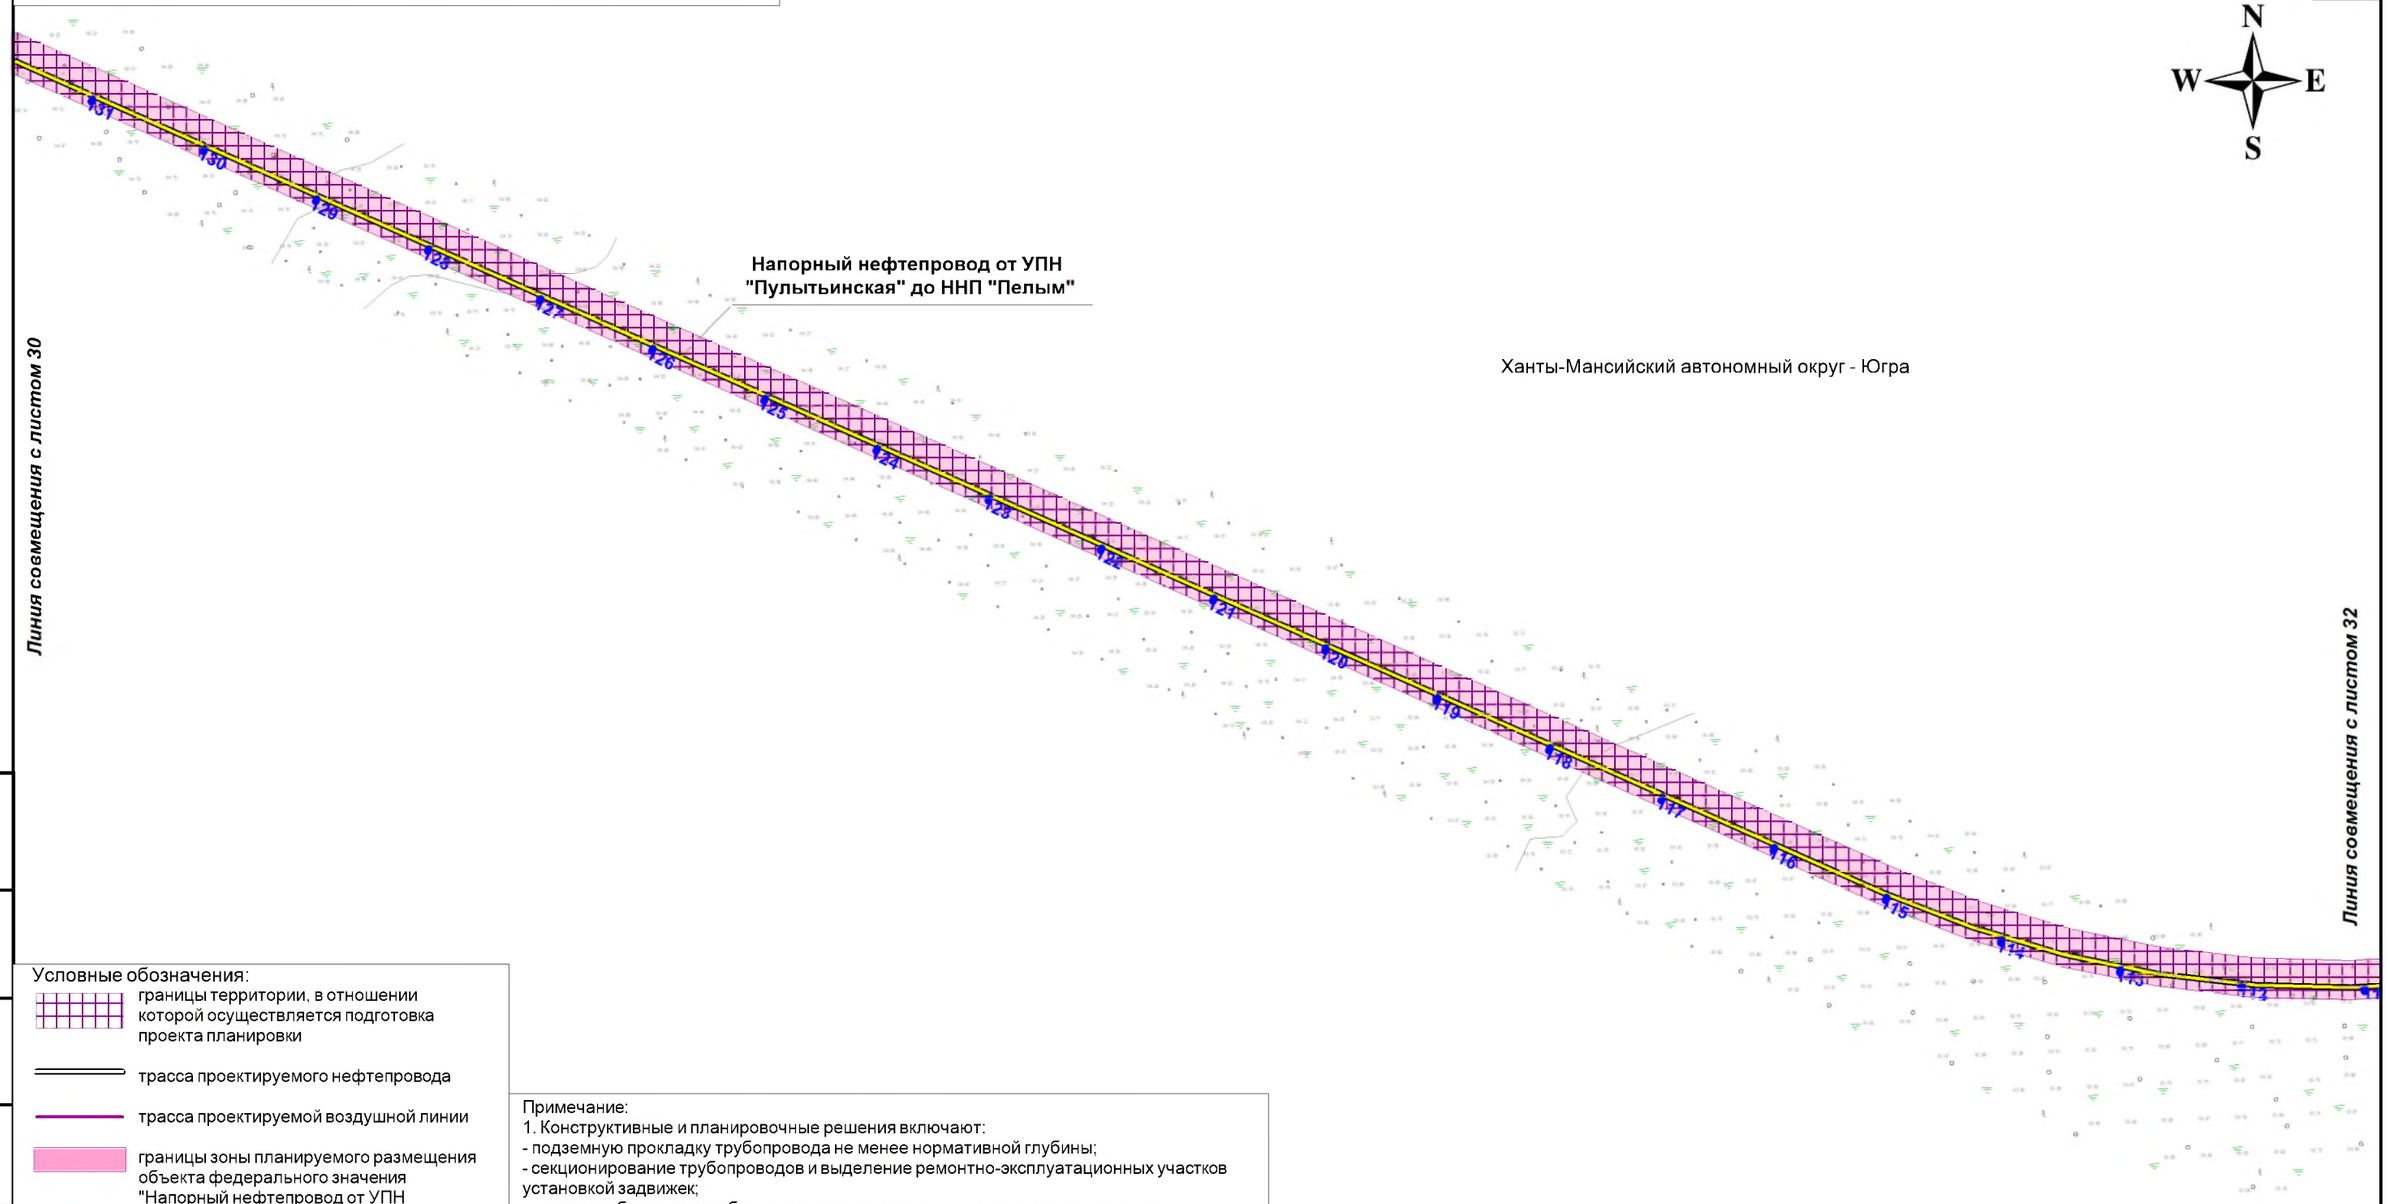


Условные обозначения:

- границы территории, в отношении которой осуществляется подготовка проекта планировки
- трасса проектируемого нефтепровода
- трасса проектируемой воздушной линии
- границы зоны планируемого размещения объекта федерального значения "Напорный нефтепровод от УПН "Пулытьинское" до ННП "Пелым"
- границы муниципального образования
- границы субъекта РФ
- реки, ручьи
- 0,3 м/с — направление и скорость течения реки
- ось воздушной линии
- ось подземного кабеля связи
- ось подземной кабельной линии
- железная дорога
- тракторная дорога
- технический проезд
- 680 — пикетаж

Примечание:
1. Конструктивные и планировочные решения включают:
- подземную прокладку трубопровода не менее нормативной глубины;
- секционирование трубопроводов и выделение ремонтно-эксплуатационных участков установкой задвижек;
- трасса трубопроводов обозначается опознавательными знаками, с указанием назначения трубопровода, его положение, привязка знака по трассе, необходимые телефоны и адреса;
- вывох порубочных остатков с территории строительства;
- рекультивация строительной полосы.
2. Схема конструктивных и планировочных решений разработана на материалах изысканий М1:2000, выполненных ООО "СОЮЗ-Т" г. Нижневартовск в 2018 году.

Схема совмещения листов

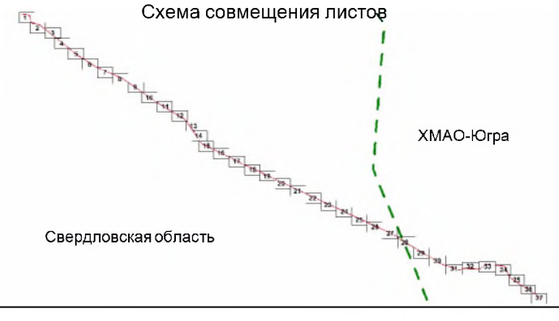

Согласовано

Взам. инв. №

Подп. и дата

Инв. № подл.

Изм.	Кол.	Лист	№док.	Подпись	Дата
Разработал		Булычева			07.18
Проверил		Баров			07.18
Выпуск		Булычева			07.18
Н.контроль		Баров			07.18

30/5/18-ППТ.3


Проект планировки территории, содержащий проект межевания территории для размещения объекта: «Напорный нефтепровод от УПН «Пулытьинское» до ННП «Пелым»

Материалы по обоснованию проекта планировки территории. Графическая часть	Стадия	Лист	Листов
	ППТ	31	37
Схема конструктивных и планировочных решений ХМАО-Югра Масштаб 1:5000	ЗАО "ПриобьНИПИ"		

Формат А3

Линия совмещения с листом 31

Ханты-Мансийский автономный округ - Югра

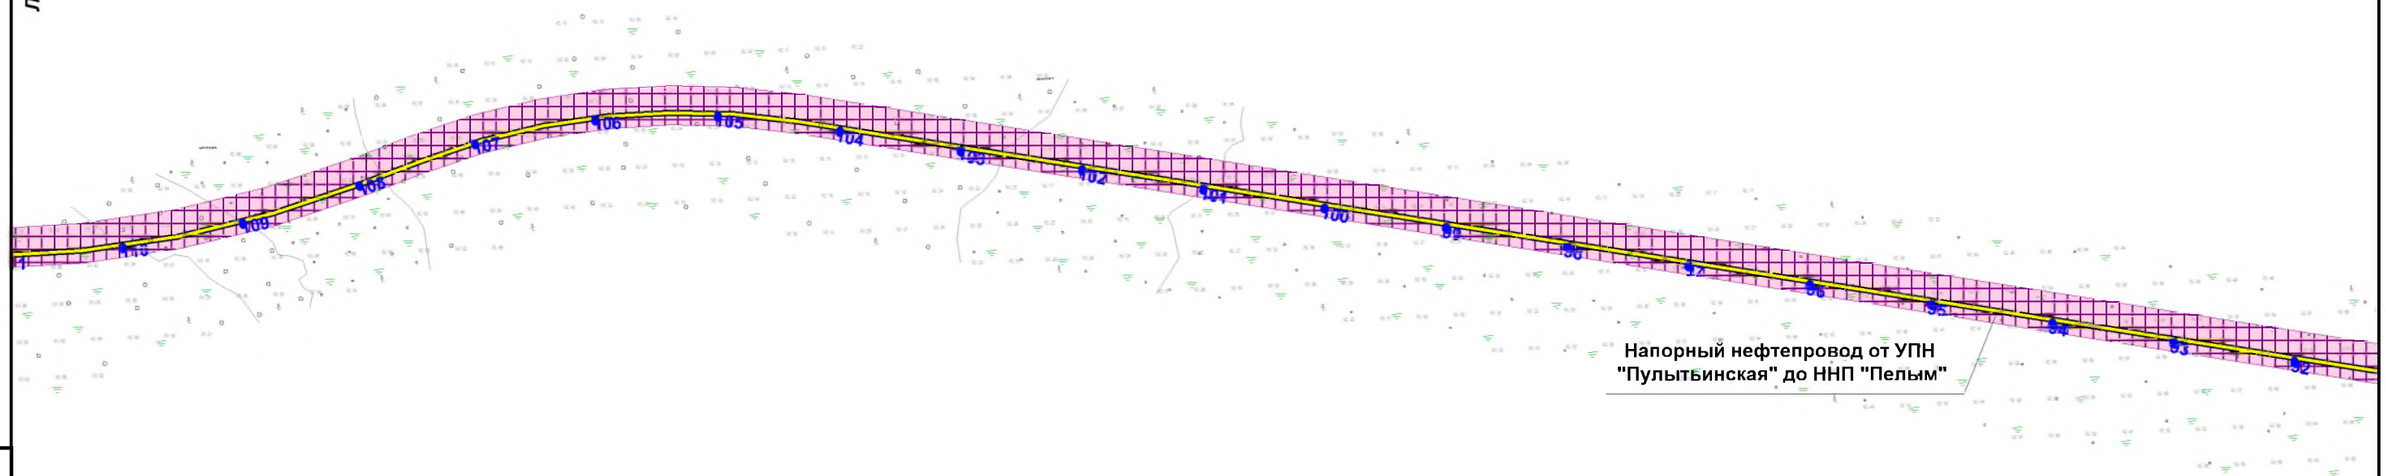


Линия совмещения с листом 33

Условные обозначения:

- границы территории, в отношении которой осуществляется подготовка проекта планировки
- трасса проектируемого нефтепровода
- трасса проектируемой воздушной линии
- границы зоны планируемого размещения объекта федерального значения "Напорный нефтепровод от УПН "Пулытьинское" до ННП "Пелым"
- границы муниципального образования
- границы субъекта РФ
- реки, ручьи
- 0,3 м/с — направление и скорость течения реки
- ось воздушной линии
- ось подземного кабеля связи
- ось подземной кабельной линии
- железная дорога
- тракторная дорога
- технический проезд
- 680 — пикетаж

Примечание:
1. Конструктивные и планировочные решения включают:
- подземную прокладку трубопровода не менее нормативной глубины;
- секционирование трубопроводов и выделение ремонтно-эксплуатационных участков установкой задвижек;
- трасса трубопроводов обозначается опознавательными знаками, с указанием назначения трубопровода, его положение, привязка знака по трассе, необходимые телефоны и адреса;
- вывох порубочных остатков с территории строительства;
- рекультивация строительной полосы.
2. Схема конструктивных и планировочных решений разработана на материалах изысканий М1:2000, выполненных ООО "СОЮЗ-Т" г. Нижневартовск в 2018 году.

Схема совмещения листов

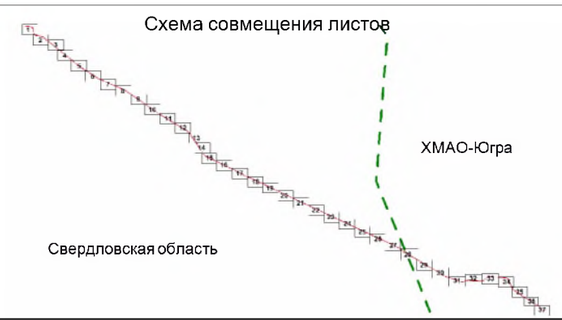

Изм.	Кол.	Лист	№док.	Подпись	Дата
Разработал		Булычева			07.18
Проверил		Баров			07.18
Выпуск		Булычева			07.18
Н.контроль		Баров			07.18

30/5/18-ППТ.3

Проект планировки территории, содержащий проект межевания территории для размещения объекта: «Напорный нефтепровод от УПН «Пулытьинское» до ННП «Пелым»

Материалы по обоснованию проекта планировки территории. Графическая часть	Стадия	Лист	Листов
	ППТ	32	37
Схема конструктивных и планировочных решений ХМАО-Югра Масштаб 1:5000	ЗАО "ПриобьНИПИ"		

Согласовано


Взам. инв. №

Подп. и дата

Инв. № подл.

Формат А3

Линия совмещения с листом 32

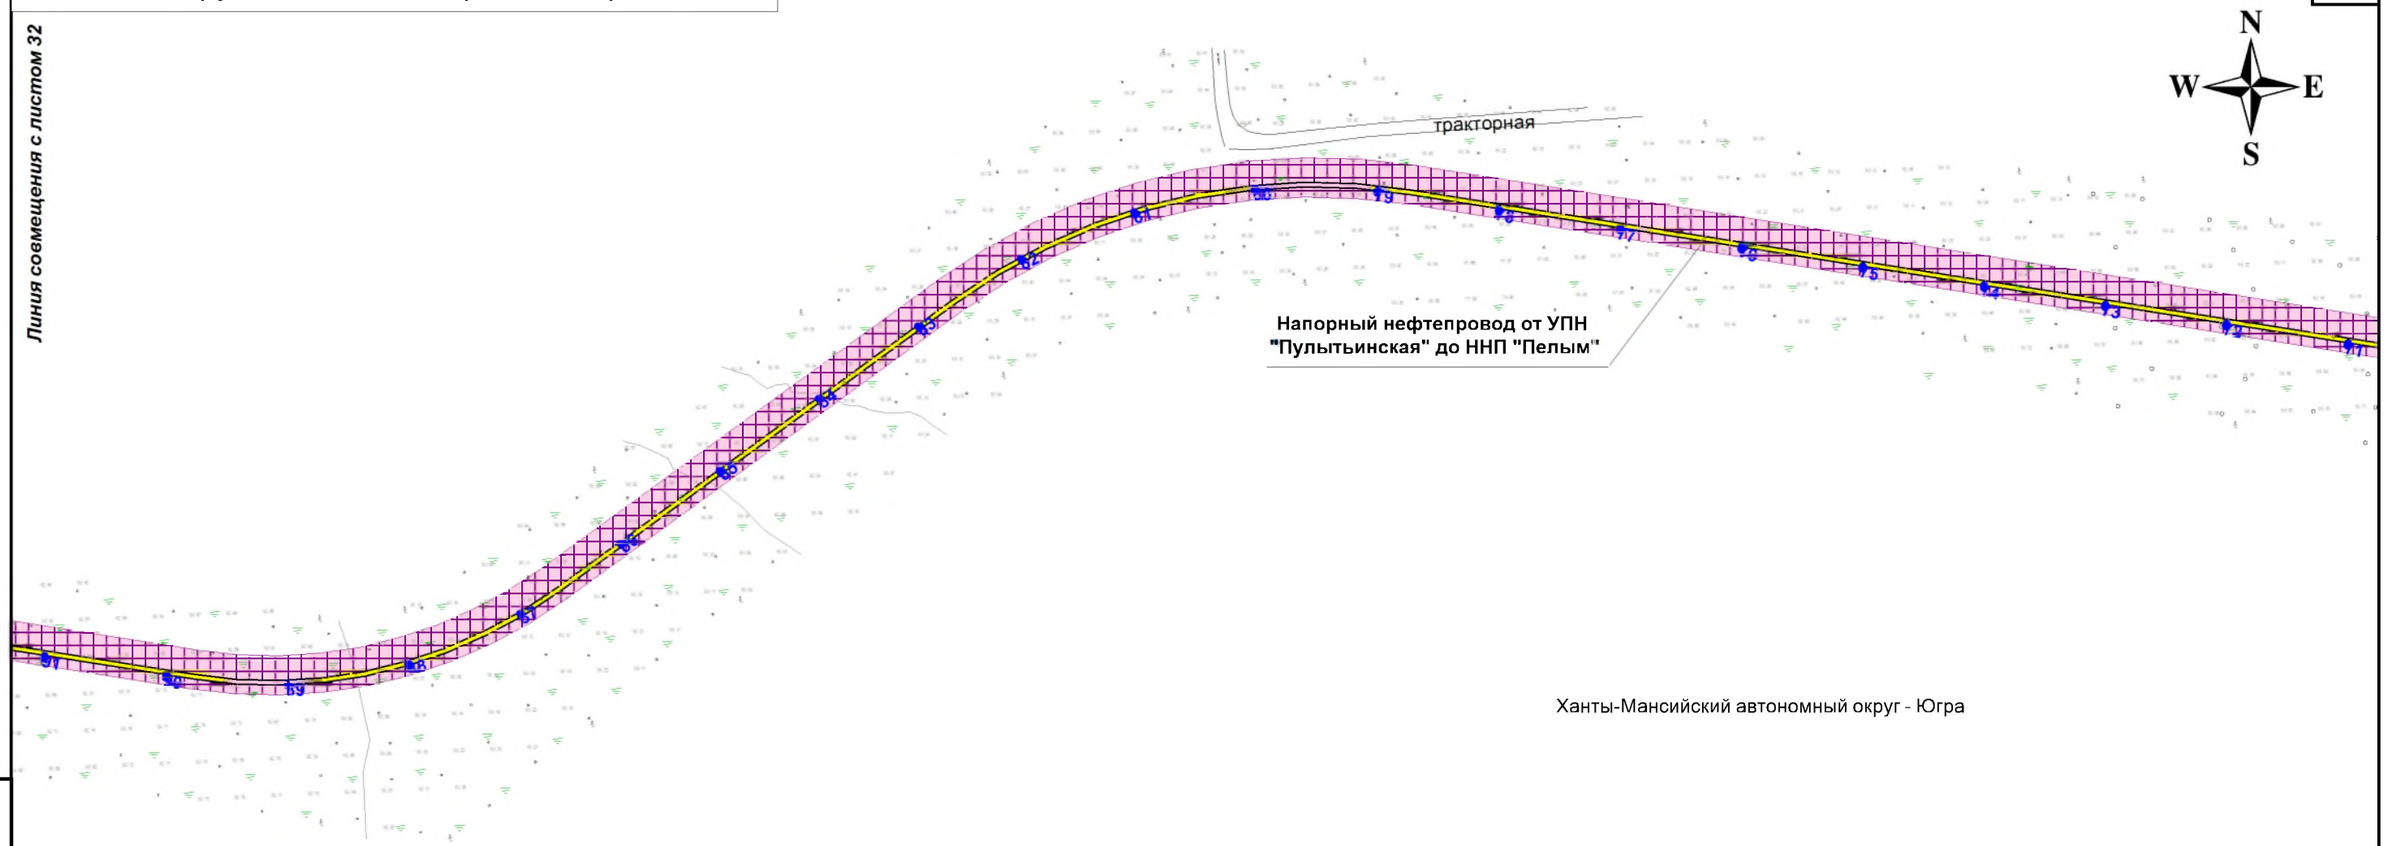


Линия совмещения с листом 34

Условные обозначения:

- границы территории, в отношении которой осуществляется подготовка проекта планировки
- трасса проектируемого нефтепровода
- трасса проектируемой воздушной линии
- границы зоны планируемого размещения объекта федерального значения "Напорный нефтепровод от УПН "Пулытьинское" до ННП "Пелым"
- границы муниципального образования
- границы субъекта РФ
- реки, ручьи
- 0,3 м/с — направление и скорость течения реки
- ось воздушной линии
- ось подземного кабеля связи
- ось подземной кабельной линии
- железная дорога
- тракторная дорога
- технический проезд
- 680 — пикетаж

Примечание:
1. Конструктивные и планировочные решения включают:
- подземную прокладку трубопровода не менее нормативной глубины;
- секционирование трубопроводов и выделение ремонтно-эксплуатационных участков установкой задвижек;
- трасса трубопроводов обозначается опознавательными знаками, с указанием назначения трубопровода, его положение, привязка знака по трассе, необходимые телефоны и адреса;
- вывох порубочных остатков с территории строительства;
- рекультивация строительной полосы.
2. Схема конструктивных и планировочных решений разработана на материалах изысканий М1:2000, выполненных ООО "СОЮЗ-Т" г. Нижневартовск в 2018 году.

Схема совмещения листов

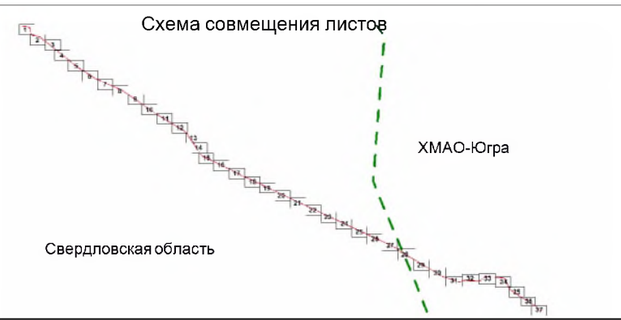

Согласовано

Взам. инв. №

Подп. и дата

Инв. № подл.


Изм.	Кол.	Лист	№док.	Подпись	Дата
Разработал		Булычева			07.18
Проверил		Баров			07.18
Выпуск		Булычева			07.18
Н.контроль		Баров			07.18

30/5/18-ППТ.3

Проект планировки территории, содержащий проект межевания территории для размещения объекта: «Напорный нефтепровод от УПН «Пулытьинское» до ННП «Пелым»

Материалы по обоснованию проекта планировки территории. Графическая часть	Стадия	Лист	Листов
	ППТ	33	37
Схема конструктивных и планировочных решений ХМАО-Югра Масштаб 1:5000	ЗАО "ПриобьНИПИ"		

Формат А3

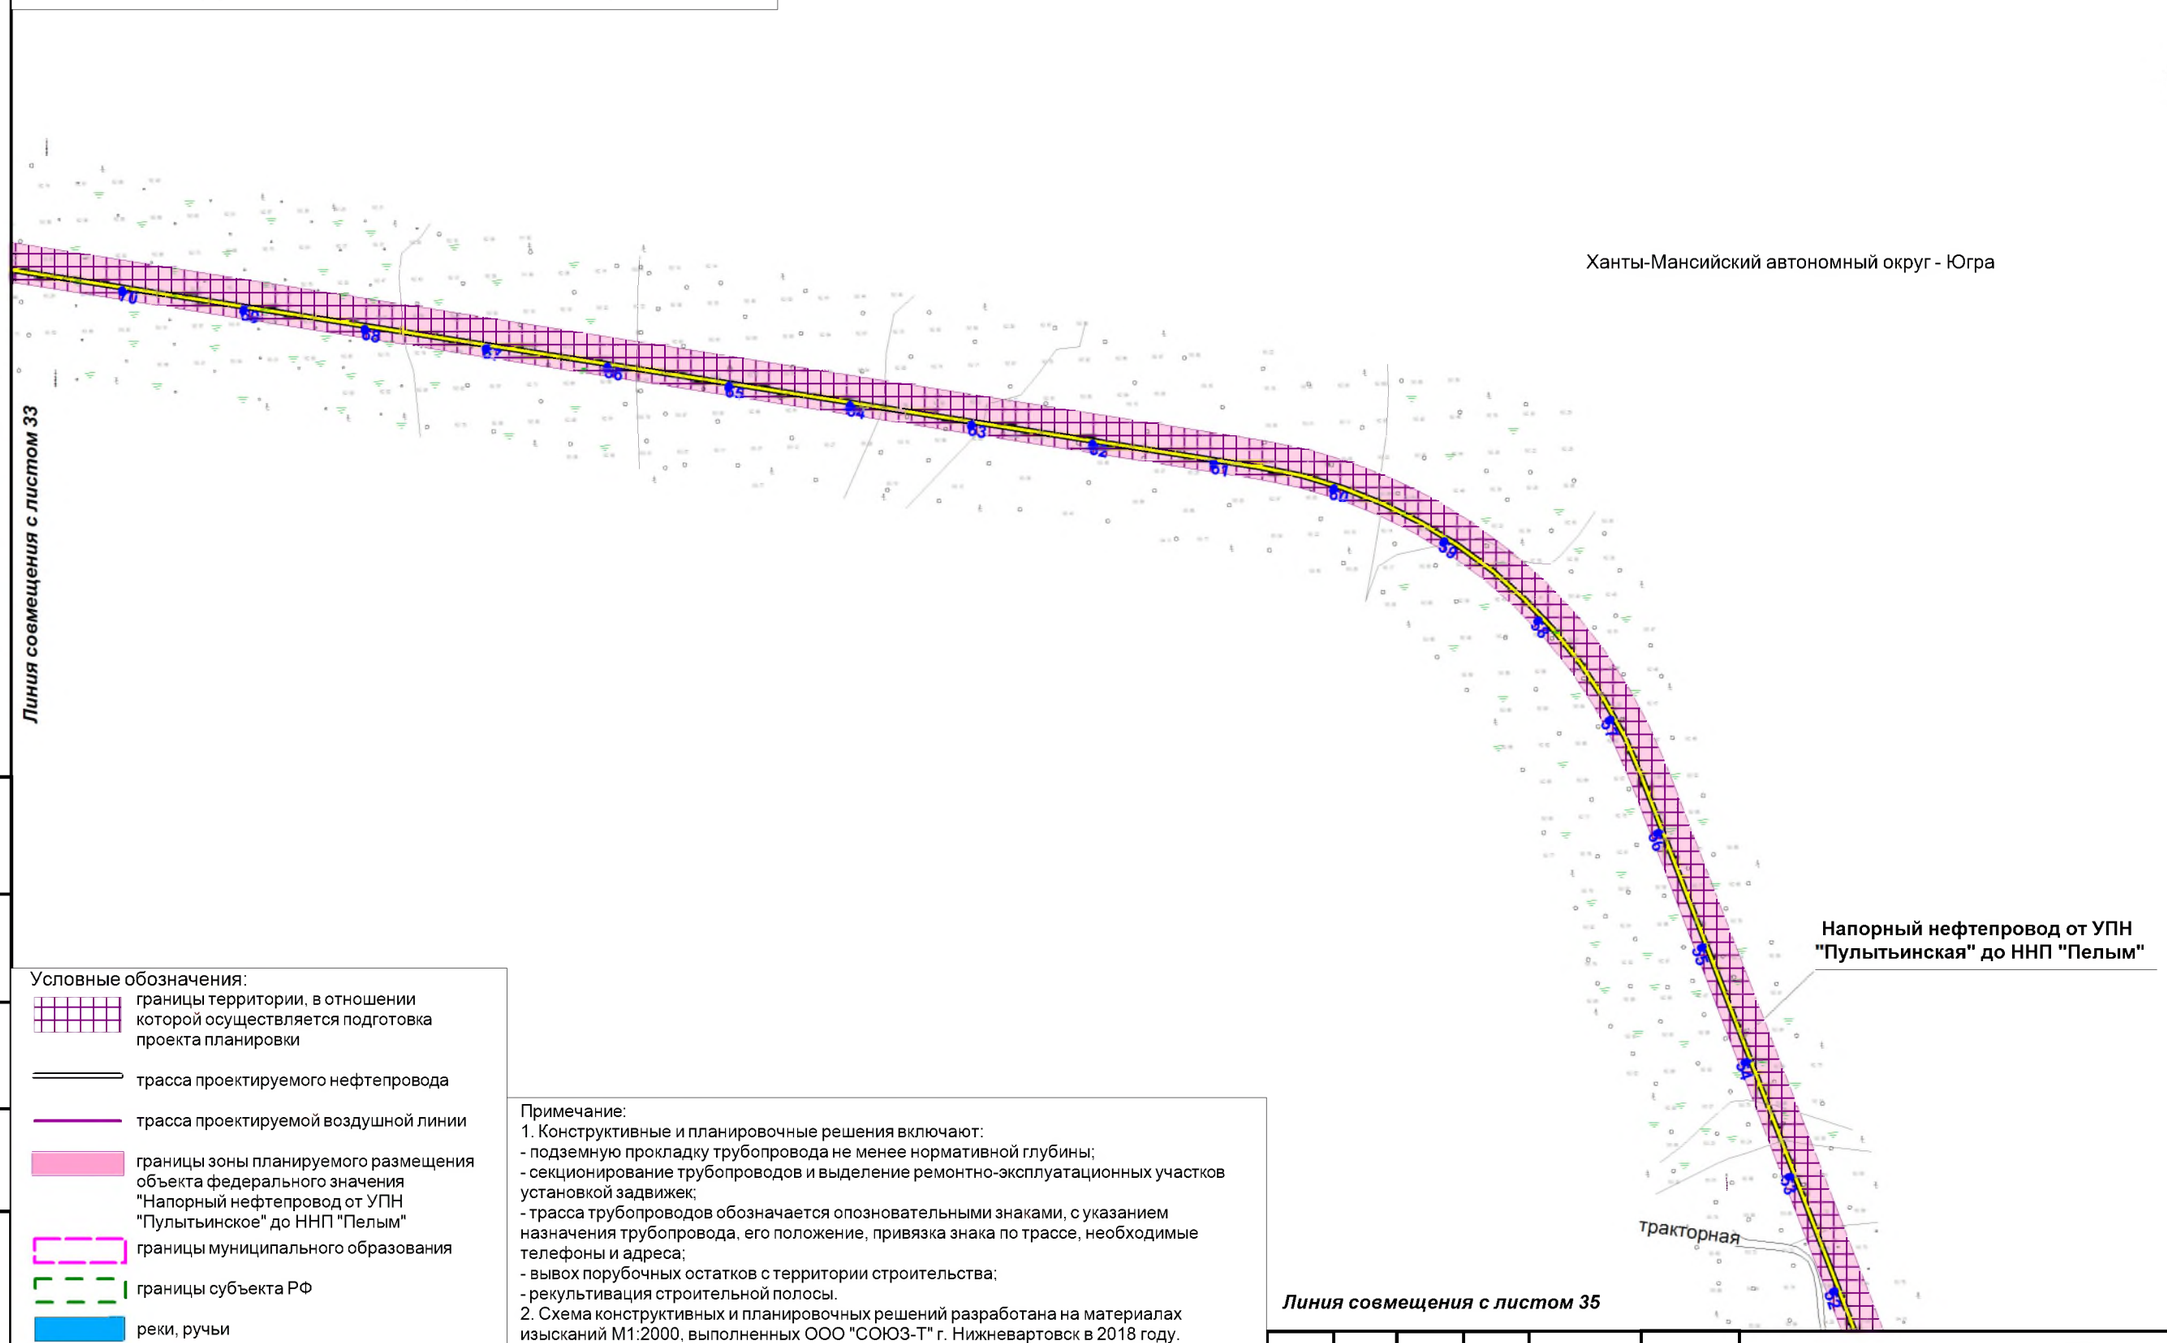

Согласовано

Взам. инв. №

Подп. и дата


Инв. № подл.

Условные обозначения:

- границы территории, в отношении которой осуществляется подготовка проекта планировки
- трасса проектируемого нефтепровода
- трасса проектируемой воздушной линии
- границы зоны планируемого размещения объекта федерального значения "Напорный нефтепровод от УПН "Пулытьинское" до ННП "Пелым"
- границы муниципального образования
- границы субъекта РФ
- реки, ручьи
- 0,3 м/с — направление и скорость течения реки
- ось воздушной линии
- ось подземного кабеля связи
- ось подземной кабельной линии
- железная дорога
- тракторная дорога
- технический проезд
- 680 — пикетаж

Примечание:
1. Конструктивные и планировочные решения включают:
- подземную прокладку трубопровода не менее нормативной глубины;
- секционирование трубопроводов и выделение ремонтно-эксплуатационных участков установкой задвижек;
- трасса трубопроводов обозначается опознавательными знаками, с указанием назначения трубопровода, его положение, привязка знака по трассе, необходимые телефоны и адреса;
- вывох порубочных остатков с территории строительства;
- рекультивация строительной полосы.
2. Схема конструктивных и планировочных решений разработана на материалах изысканий М1:2000, выполненных ООО "СОЮЗ-Т" г. Нижневартовск в 2018 году.

Схема совмещения листов

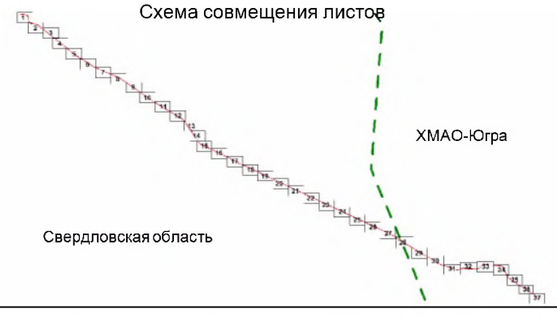

Изм.	Кол.	Лист	№док.	Подпись	Дата
Разработал		Булычева			07.18
Проверил		Баров			07.18
Выпуск		Булычева			07.18
Н.контроль		Баров			07.18

30/5/18-ППТ.3

Проект планировки территории, содержащий проект межевания территории для размещения объекта: «Напорный нефтепровод от УПН «Пулытьинское» до ННП «Пелым»


Материалы по обоснованию проекта планировки территории. Графическая часть	Стадия	Лист	Листов
	ППТ	34	37
Схема конструктивных и планировочных решений ХМАО-Югра Масштаб 1:5000	ЗАО "ПриобьНИПИ"		

Формат А3

Линия совмещения с листом 34



Ханты-Мансийский автономный округ - Югра

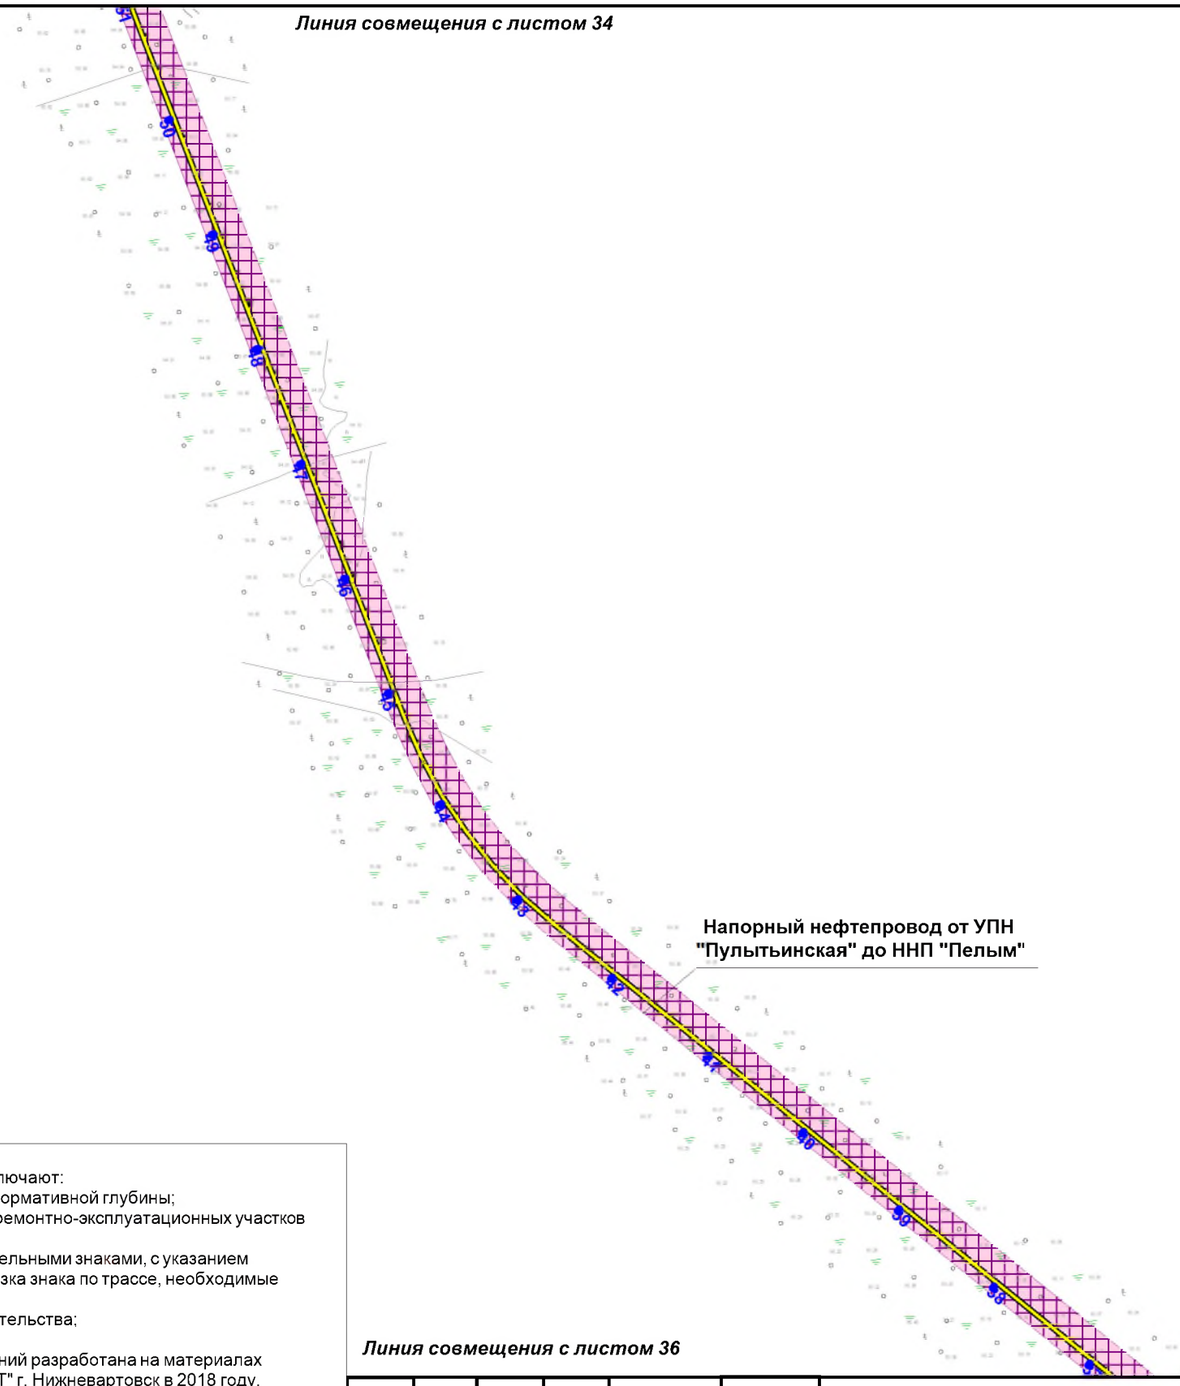


Линия совмещения с листом 36

Условные обозначения:

- границы территории, в отношении которой осуществляется подготовка проекта планировки
- трасса проектируемого нефтепровода
- трасса проектируемой воздушной линии
- границы зоны планируемого размещения объекта федерального значения "Напорный нефтепровод от УПН "Пулытьинское" до ННП "Пелым"
- границы муниципального образования
- границы субъекта РФ
- реки, ручьи
- 0,3 м/с — направление и скорость течения реки
- ось воздушной линии
- ось подземного кабеля связи
- ось подземной кабельной линии
- железная дорога
- тракторная дорога
- технический проезд
- 680 — пикетаж

Примечание:
1. Конструктивные и планировочные решения включают:
- подземную прокладку трубопровода не менее нормативной глубины;
- секционирование трубопроводов и выделение ремонтно-эксплуатационных участков установкой задвижек;
- трасса трубопроводов обозначается опознавательными знаками, с указанием назначения трубопровода, его положение, привязка знака по трассе, необходимые телефоны и адреса;
- вывох порубочных остатков с территории строительства;
- рекультивация строительной полосы.
2. Схема конструктивных и планировочных решений разработана на материалах изысканий М1:2000, выполненных ООО "СОЮЗ-Т" г. Нижневартовск в 2018 году.

Схема совмещения листов

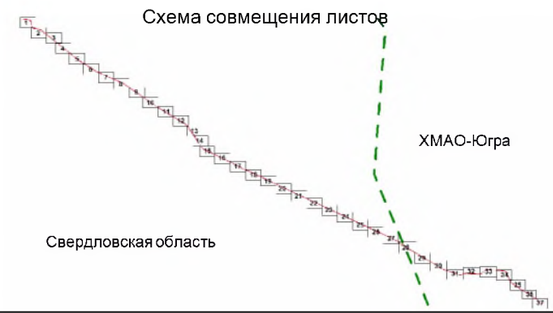

Согласовано

Взам. инв. №

Подп. и дата

Инв. № подл.

Изм.	Кол.	Лист	№док.	Подпись	Дата
Разработал		Булычева			07.18
Проверил		Баров			07.18
Выпуск		Булычева			07.18
Н.контроль		Баров			07.18


30/5/18-ППТ.3

Проект планировки территории, содержащий проект межевания территории для размещения объекта: «Напорный нефтепровод от УПН «Пулытьинское» до ННП «Пелым»

Материалы по обоснованию проекта планировки территории. Графическая часть	Стадия	Лист	Листов
	ППТ	35	37
Схема конструктивных и планировочных решений ХМАО-Югра Масштаб 1:5000	ЗАО "ПриобьНИПИ"		

Формат А3

Линия совмещения с листом 35

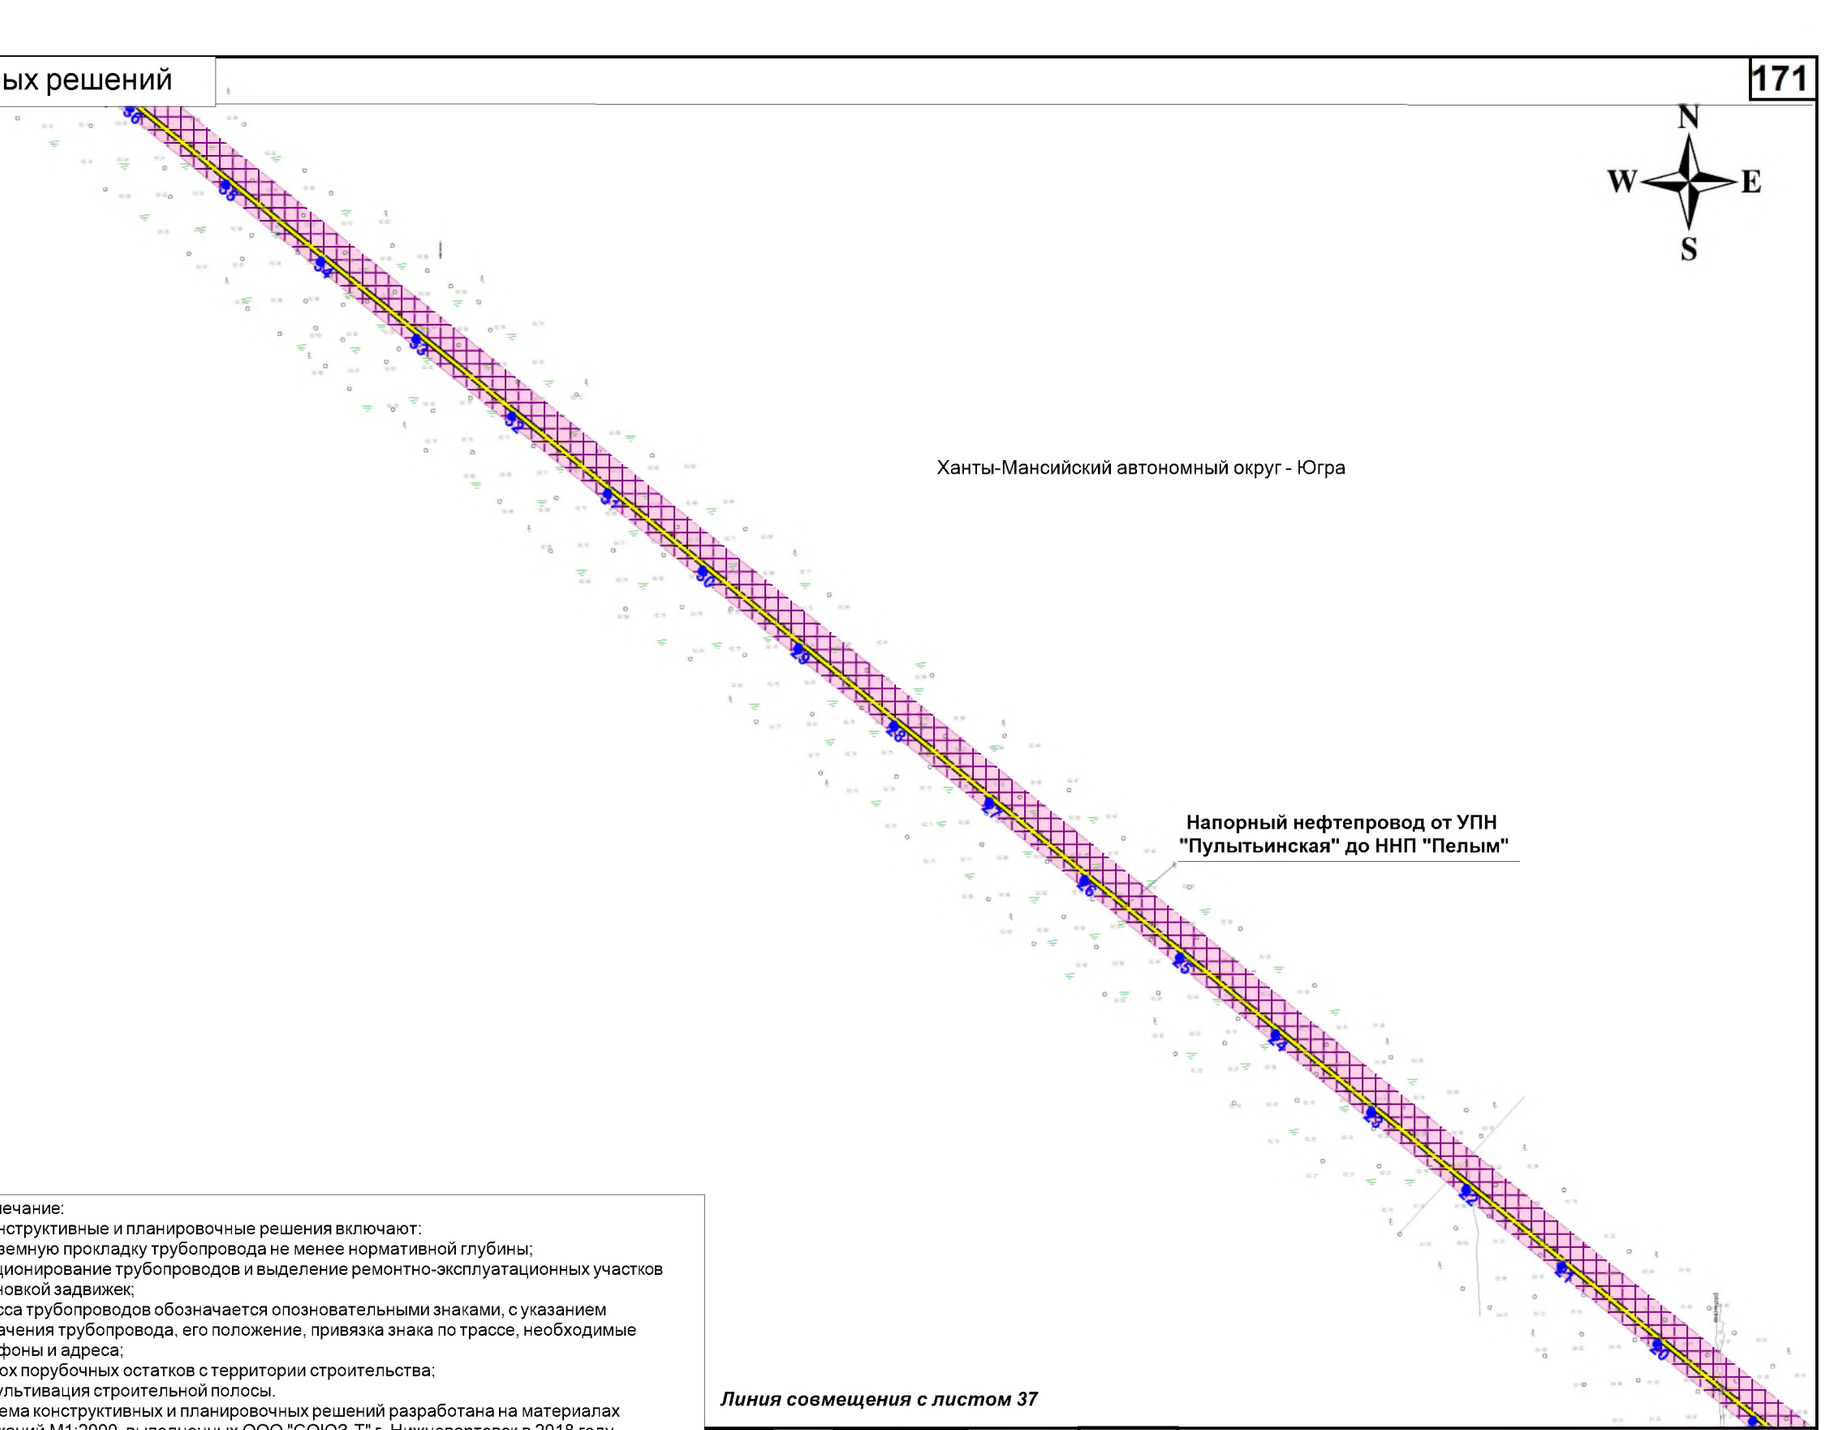


Линия совмещения с листом 37

Условные обозначения:

- границы территории, в отношении которой осуществляется подготовка проекта планировки
- трасса проектируемого нефтепровода
- трасса проектируемой воздушной линии
- границы зоны планируемого размещения объекта федерального значения "Напорный нефтепровод от УПН "Пулытьинское" до ННП "Пелым"
- границы муниципального образования
- границы субъекта РФ
- реки, ручьи
- 0,3 м/с — направление и скорость течения реки
- ось воздушной линии
- ось подземного кабеля связи
- ось подземной кабельной линии
- железная дорога
- тракторная дорога
- технический проезд
- 680 — пикетаж

Примечание:
1. Конструктивные и планировочные решения включают:
- подземную прокладку трубопровода не менее нормативной глубины;
- секционирование трубопроводов и выделение ремонтно-эксплуатационных участков установкой задвижек;
- трасса трубопроводов обозначается опознавательными знаками, с указанием назначения трубопровода, его положение, привязка знака по трассе, необходимые телефоны и адреса;
- вывох порубочных остатков с территории строительства;
- рекультивация строительной полосы.
2. Схема конструктивных и планировочных решений разработана на материалах изысканий М1:2000, выполненных ООО "СОЮЗ-Т" г. Нижневартовск в 2018 году.

Схема совмещения листов

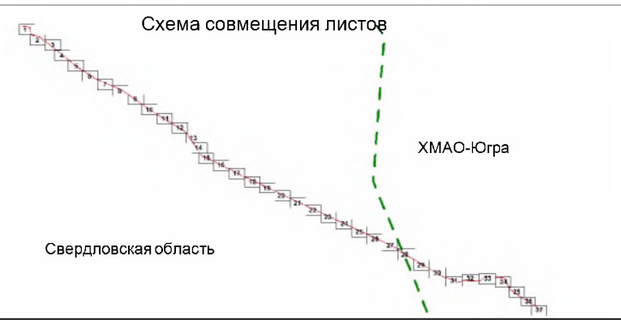

Изм.	Кол.	Лист	№док.	Подпись	Дата
Разработал		Булычева			07.18
Проверил		Баров			07.18
Выпуск		Булычева			07.18
Н.контроль		Баров			07.18

30/5/18-ППТ.3

Проект планировки территории, содержащий проект межевания территории для размещения объекта: «Напорный нефтепровод от УПН «Пулытьинское» до ННП «Пелым»

Материалы по обоснованию проекта планировки территории. Графическая часть	Стадия	Лист	Листов
	ППТ	36	37
Схема конструктивных и планировочных решений ХМАО-Югра Масштаб 1:5000	ЗАО "ПриобьНИПИ"		

Согласовано


Взам. инв. №

Подп. и дата

Инв. № подл.

Формат А3

Линия совмещения с листом 36

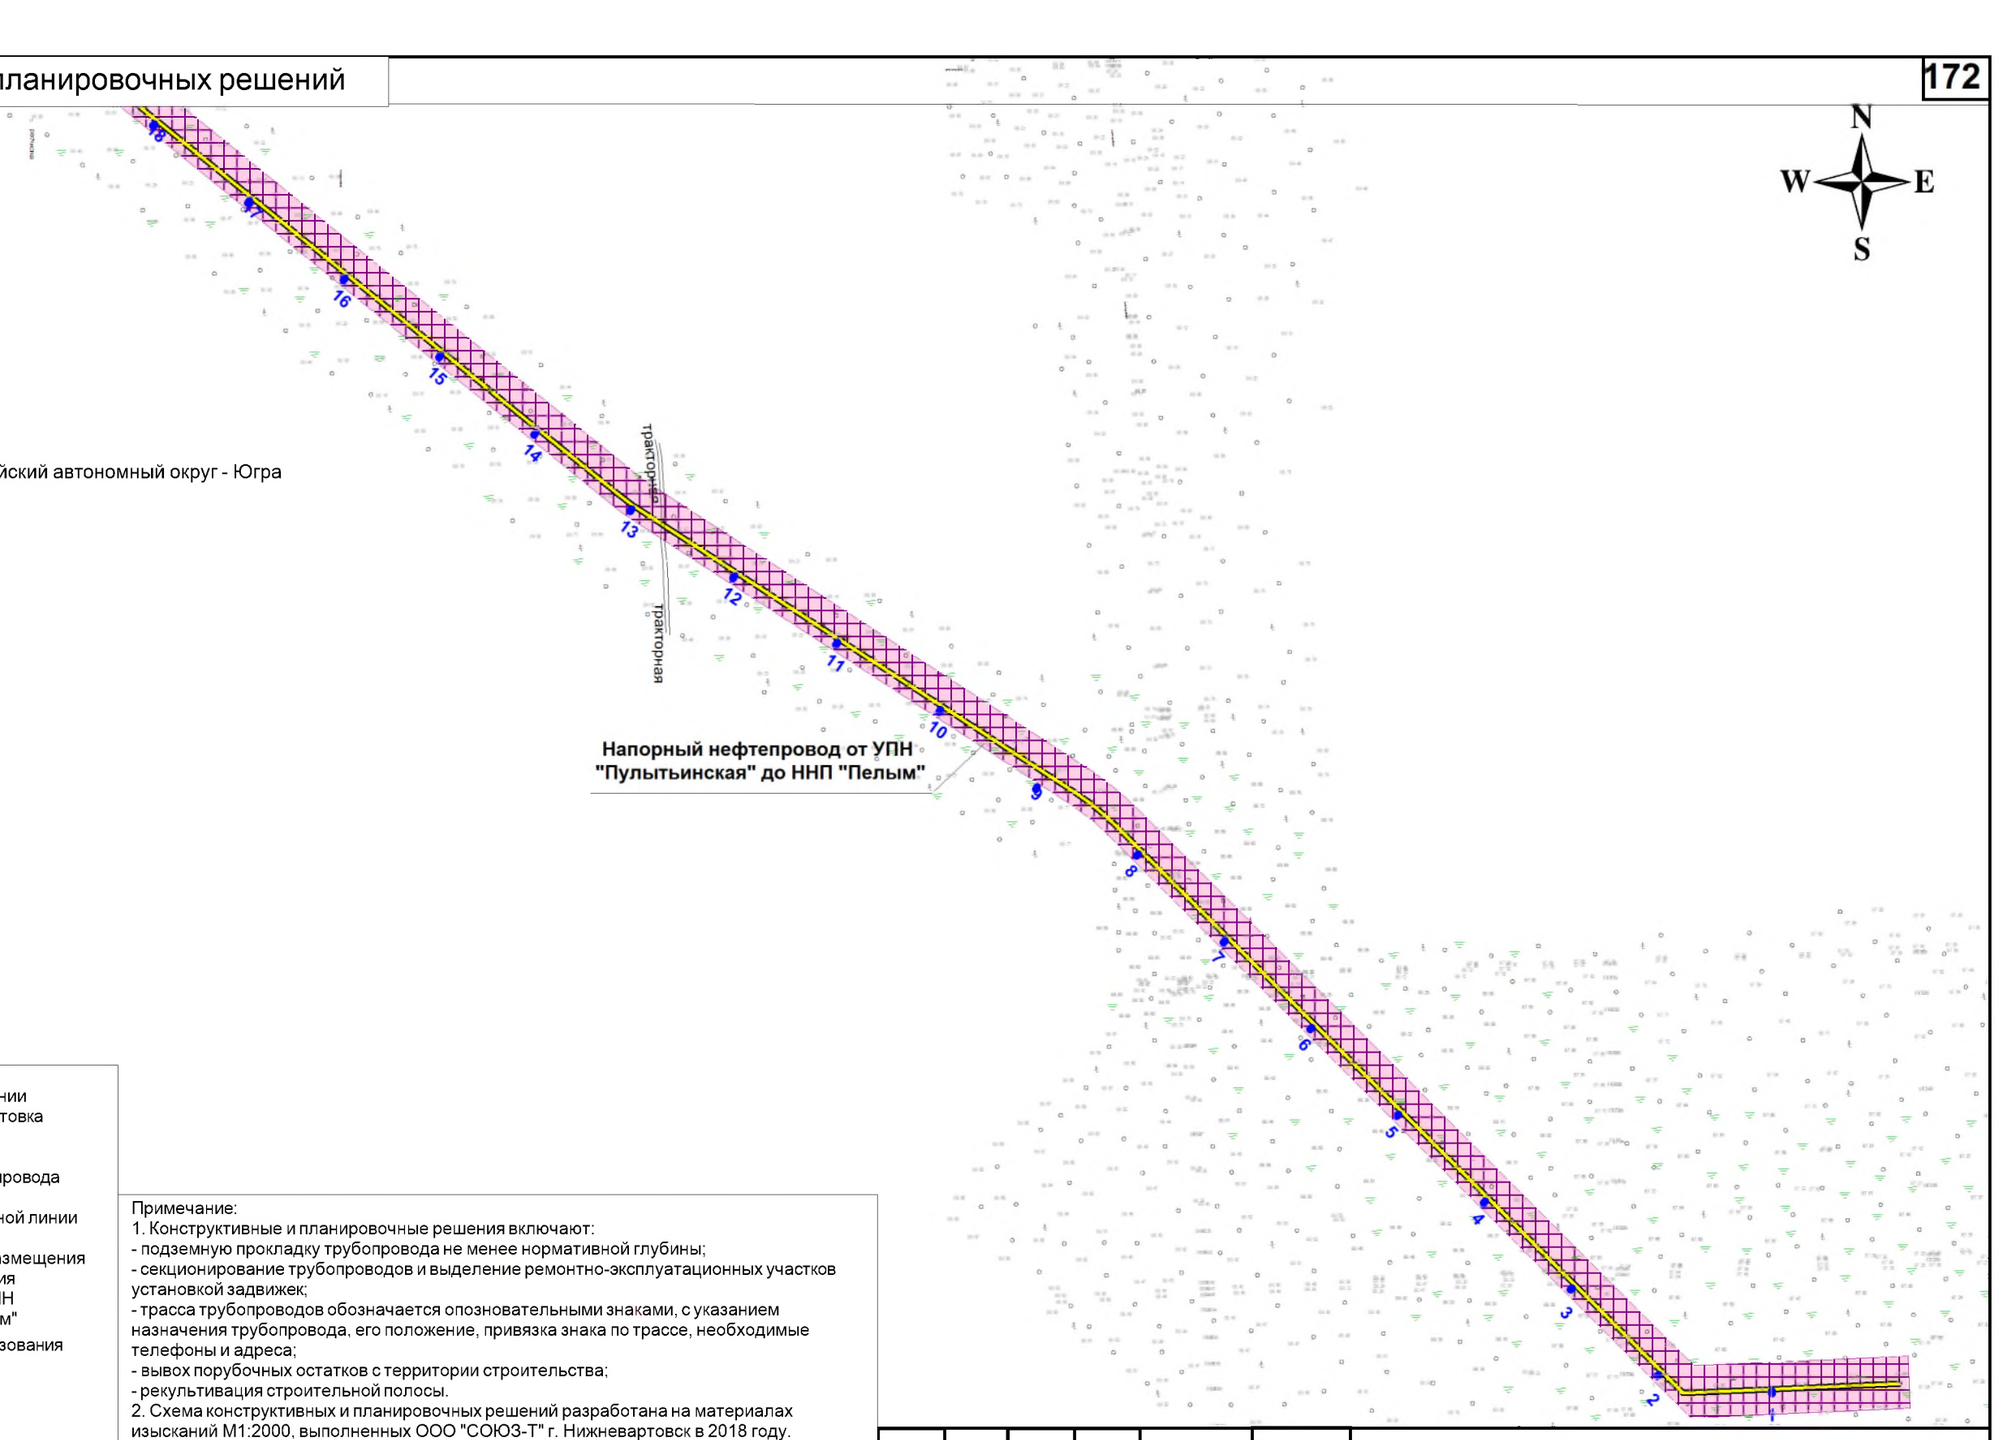


Условные обозначения:

- границы территории, в отношении которой осуществляется подготовка проекта планировки
- трасса проектируемого нефтепровода
- трасса проектируемой воздушной линии
- границы зоны планируемого размещения объекта федерального значения "Напорный нефтепровод от УПН "Пулытьинское" до ННП "Пелым"
- границы муниципального образования
- границы субъекта РФ
- реки, ручьи
- 0,3 м/с — направление и скорость течения реки
- ось воздушной линии
- ось подземного кабеля связи
- ось подземной кабельной линии
- железная дорога
- тракторная дорога
- технический проезд
- 680 — пикетаж

Примечание:
1. Конструктивные и планировочные решения включают:
- подземную прокладку трубопровода не менее нормативной глубины;
- секционирование трубопроводов и выделение ремонтно-эксплуатационных участков установкой задвижек;
- трасса трубопроводов обозначается опознавательными знаками, с указанием назначения трубопровода, его положение, привязка знака по трассе, необходимые телефоны и адреса;
- вывох порубочных остатков с территории строительства;
- рекультивация строительной полосы.
2. Схема конструктивных и планировочных решений разработана на материалах изысканий М1:2000, выполненных ООО "СОЮЗ-Т" г. Нижневартовск в 2018 году.

Схема совмещения листов

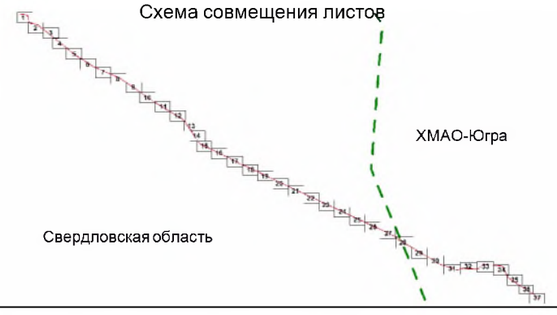

Изм.	Кол.	Лист	№док.	Подпись	Дата
Разработал		Булычева			07.18
Проверил		Баров			07.18
Выпуск		Булычева			07.18
Н.контроль		Баров			07.18

30/5/18-ППТ.3

Проект планировки территории, содержащий проект межевания территории для размещения объекта: «Напорный нефтепровод от УПН «Пулытьинское» до ННП «Пелым»

Материалы по обоснованию проекта планировки территории. Графическая часть	Стадия	Лист	Листов
	ППТ	37	37
Схема конструктивных и планировочных решений ХМАО-Югра Масштаб 1:5000	ЗАО "ПриобьНИПИ"		

Согласовано

Взам. инв. №

Подп. и дата

Инв. № подл.

Формат А3